

- Limiti amministrativi del Comune di Moglia
- Confine provinciale
- Aree idriche
- Rete viaria esistente
- Infrastrutture di progetto
- botoli di futura nuova viabilità
- Distributori di carburante
- Ambiti di trasformazione**
- Ambiti di trasformazione urbanistica prevalentemente artigianale produttiva
- Ambiti di trasformazione urbanistica prevalentemente residenziale
- Tessuto urbano consolidato**
- Tc1 - aree prevalentemente residenziali ad alta densità (nuclei storici)
- Tc2 - aree prevalentemente residenziali di completamento e media densità
- Tc3 - aree prevalentemente produttive, artigianali e commerciali
- Pianificazione Attuale/Altra
- Indicazione delle aree del piano dei servizi**
- Edifici per servizi
- Ambiti appartenenti al piano dei servizi
- Servizi tecnologici e cimiteriali
- Viabilità collettoriale
- Aree protette da specifiche tutele e ambiti di organizzazione paesistica**
- Fiumi, torrenti, corsi d'acqua (art. 142, comma 1, lettera c) D.Lgs. 42/2004
- Parco Locale d'Interesse Sovracomunale Parco "Golene Foce Secchia"
- Elementi di primo livello della Rete ecologica Regionale
- Rete ecologica provinciale
- Aree di valore paesaggistico ambientale ed ecologico**
- Ambiti di interazione tra il sistema insediativo e sistema agricolo
- Area di salvaguardia ambientale e di rispetto interfunzionale
- Aree a rischio archeologico
- Edifici non agricoli in zona agricola
- Allevamenti banca dall'ASL distretto veterinario Quastello


Regione Lombardia Provincia di Mantova

COMUNE DI MOGLIA

PIANO DI ZONIZZAZIONE ACUSTICA

b1,c1 PLANIMETRIA DELLO STATO DI FATTO E DELLE ZONE OMOGENEE EX D.L. 1444/68 SCALA 1:5.000
SETTEMBRE 2011

COORDINATORE DI PROGETTO: ARCH. GIOVANNI IACOMETTI
 URBANISTICA: ARCH. GIOVANNI IACOMETTI, ARCH. GIULIA MORASCHI
 COMPONENTE ACUSTICA: ING. GAMBENINI

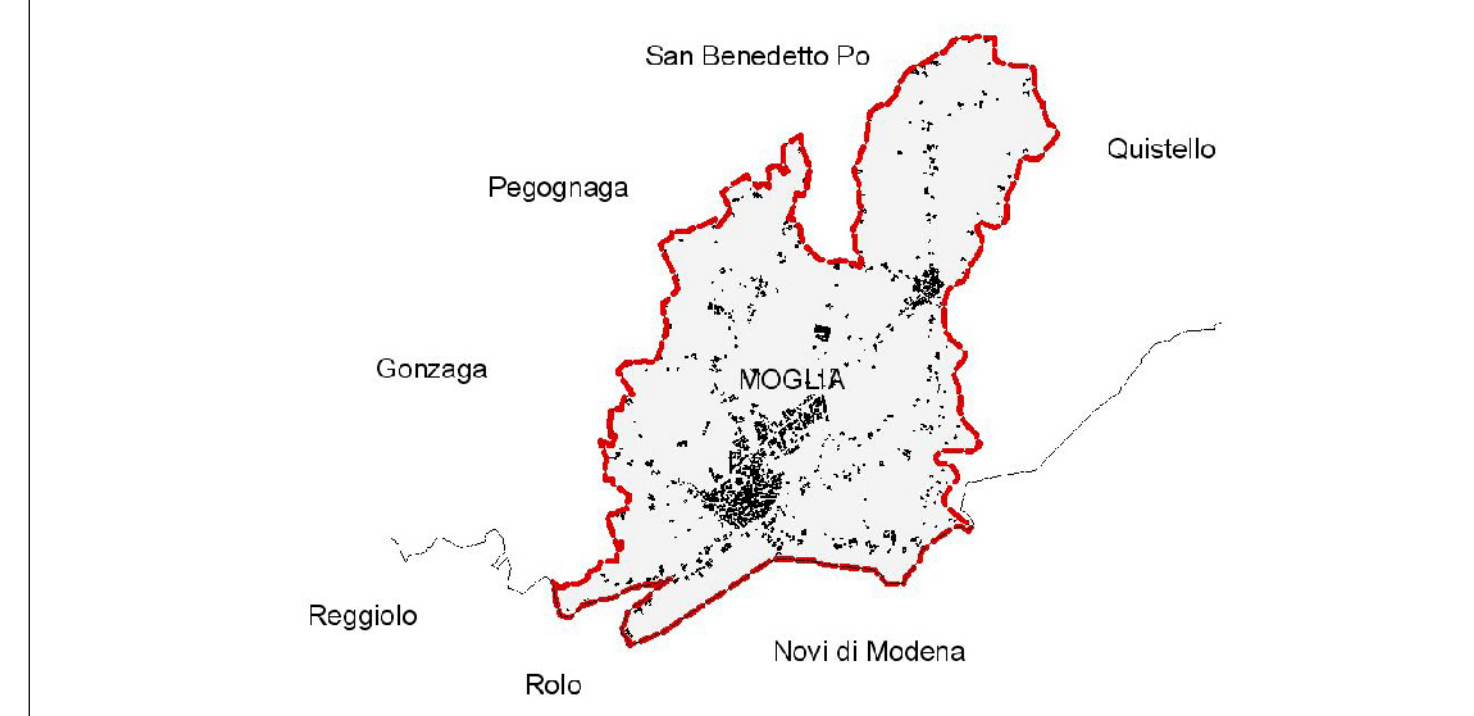

Adozione con delibera C.C. n. _____ Data: _____ Approvazione con delibera C.C. n. _____ Data: _____
 Pubblicazione S.U.R.L. n. _____ Data: _____
 IL PROGETTISTA: _____ IL RESPONSABILE DEL PROCEDIMENTO: _____ IL SINDACO: _____