

Legenda

- Confine Comunale
- Confine Regionale
- Nuclei di antica formazione
- Confine Provinciale
- Aree idriche
- Canali e corsi d'acqua minori

Mosaico degli strumenti urbanistici comunali vigenti
(Fonte: analisi del PRG, PGT, PSC e rispettive varianti dei Comuni interessati; per il Comune di Moglia sono riportati gli ambiti del PGT vigente)

Tessuto consolidato per destinazione

- residenziale
- produttivo
- terziario
- turistico-ricettivo
- Infrastrutture di trasporto aerei
- servizi
- impianti tecnologici

Viabilità

Esistente (da Variante PTC Mantova 2010)

- Autostrade
- Statali
- Ex Statali
- Provinciali
- Caselli esistenti
- Caselli in attuazione
- Ferrovie
- Stazioni ferroviarie

In previsione (da Variante PTC Mantova 2010)

- Autostrada in progetto
- Superstrada in progetto
- Strada Statale in progetto
- Ex Strada Statale e Strada Provinciale in progetto
- Strada Provinciale da riqualificare
- Caselli in progetto

In previsione (proposta di Variante n.3 PGT Moglia)

- 1-Bretella di raccordo ZAI - centro di Moglia in previsione (tracciato sostitutivo della Bretella 1 vigente)
- 2-Bretella di raccordo sud di Moglia in previsione (invariata)

Rete Ecologica Regionale Lombardia


- Corridoi regionali primari a bassa o moderata antropizzazione
- Elementi di secondo livello della RER

Rete Ecologica Regionale Emilia-Romagna

- Siti di Importanza Comunitaria
- Zone di Protezione Speciale

Progetto della Rete Verde Provinciale di Mantova

- Gangli primari
- Corridoi verdi principali
- Corridoi verdi secondari
- Elementi di primo livello della RER
- Varchi della RER
- Aree di collegamento ecologico
- Rete ecologica di 3° livello

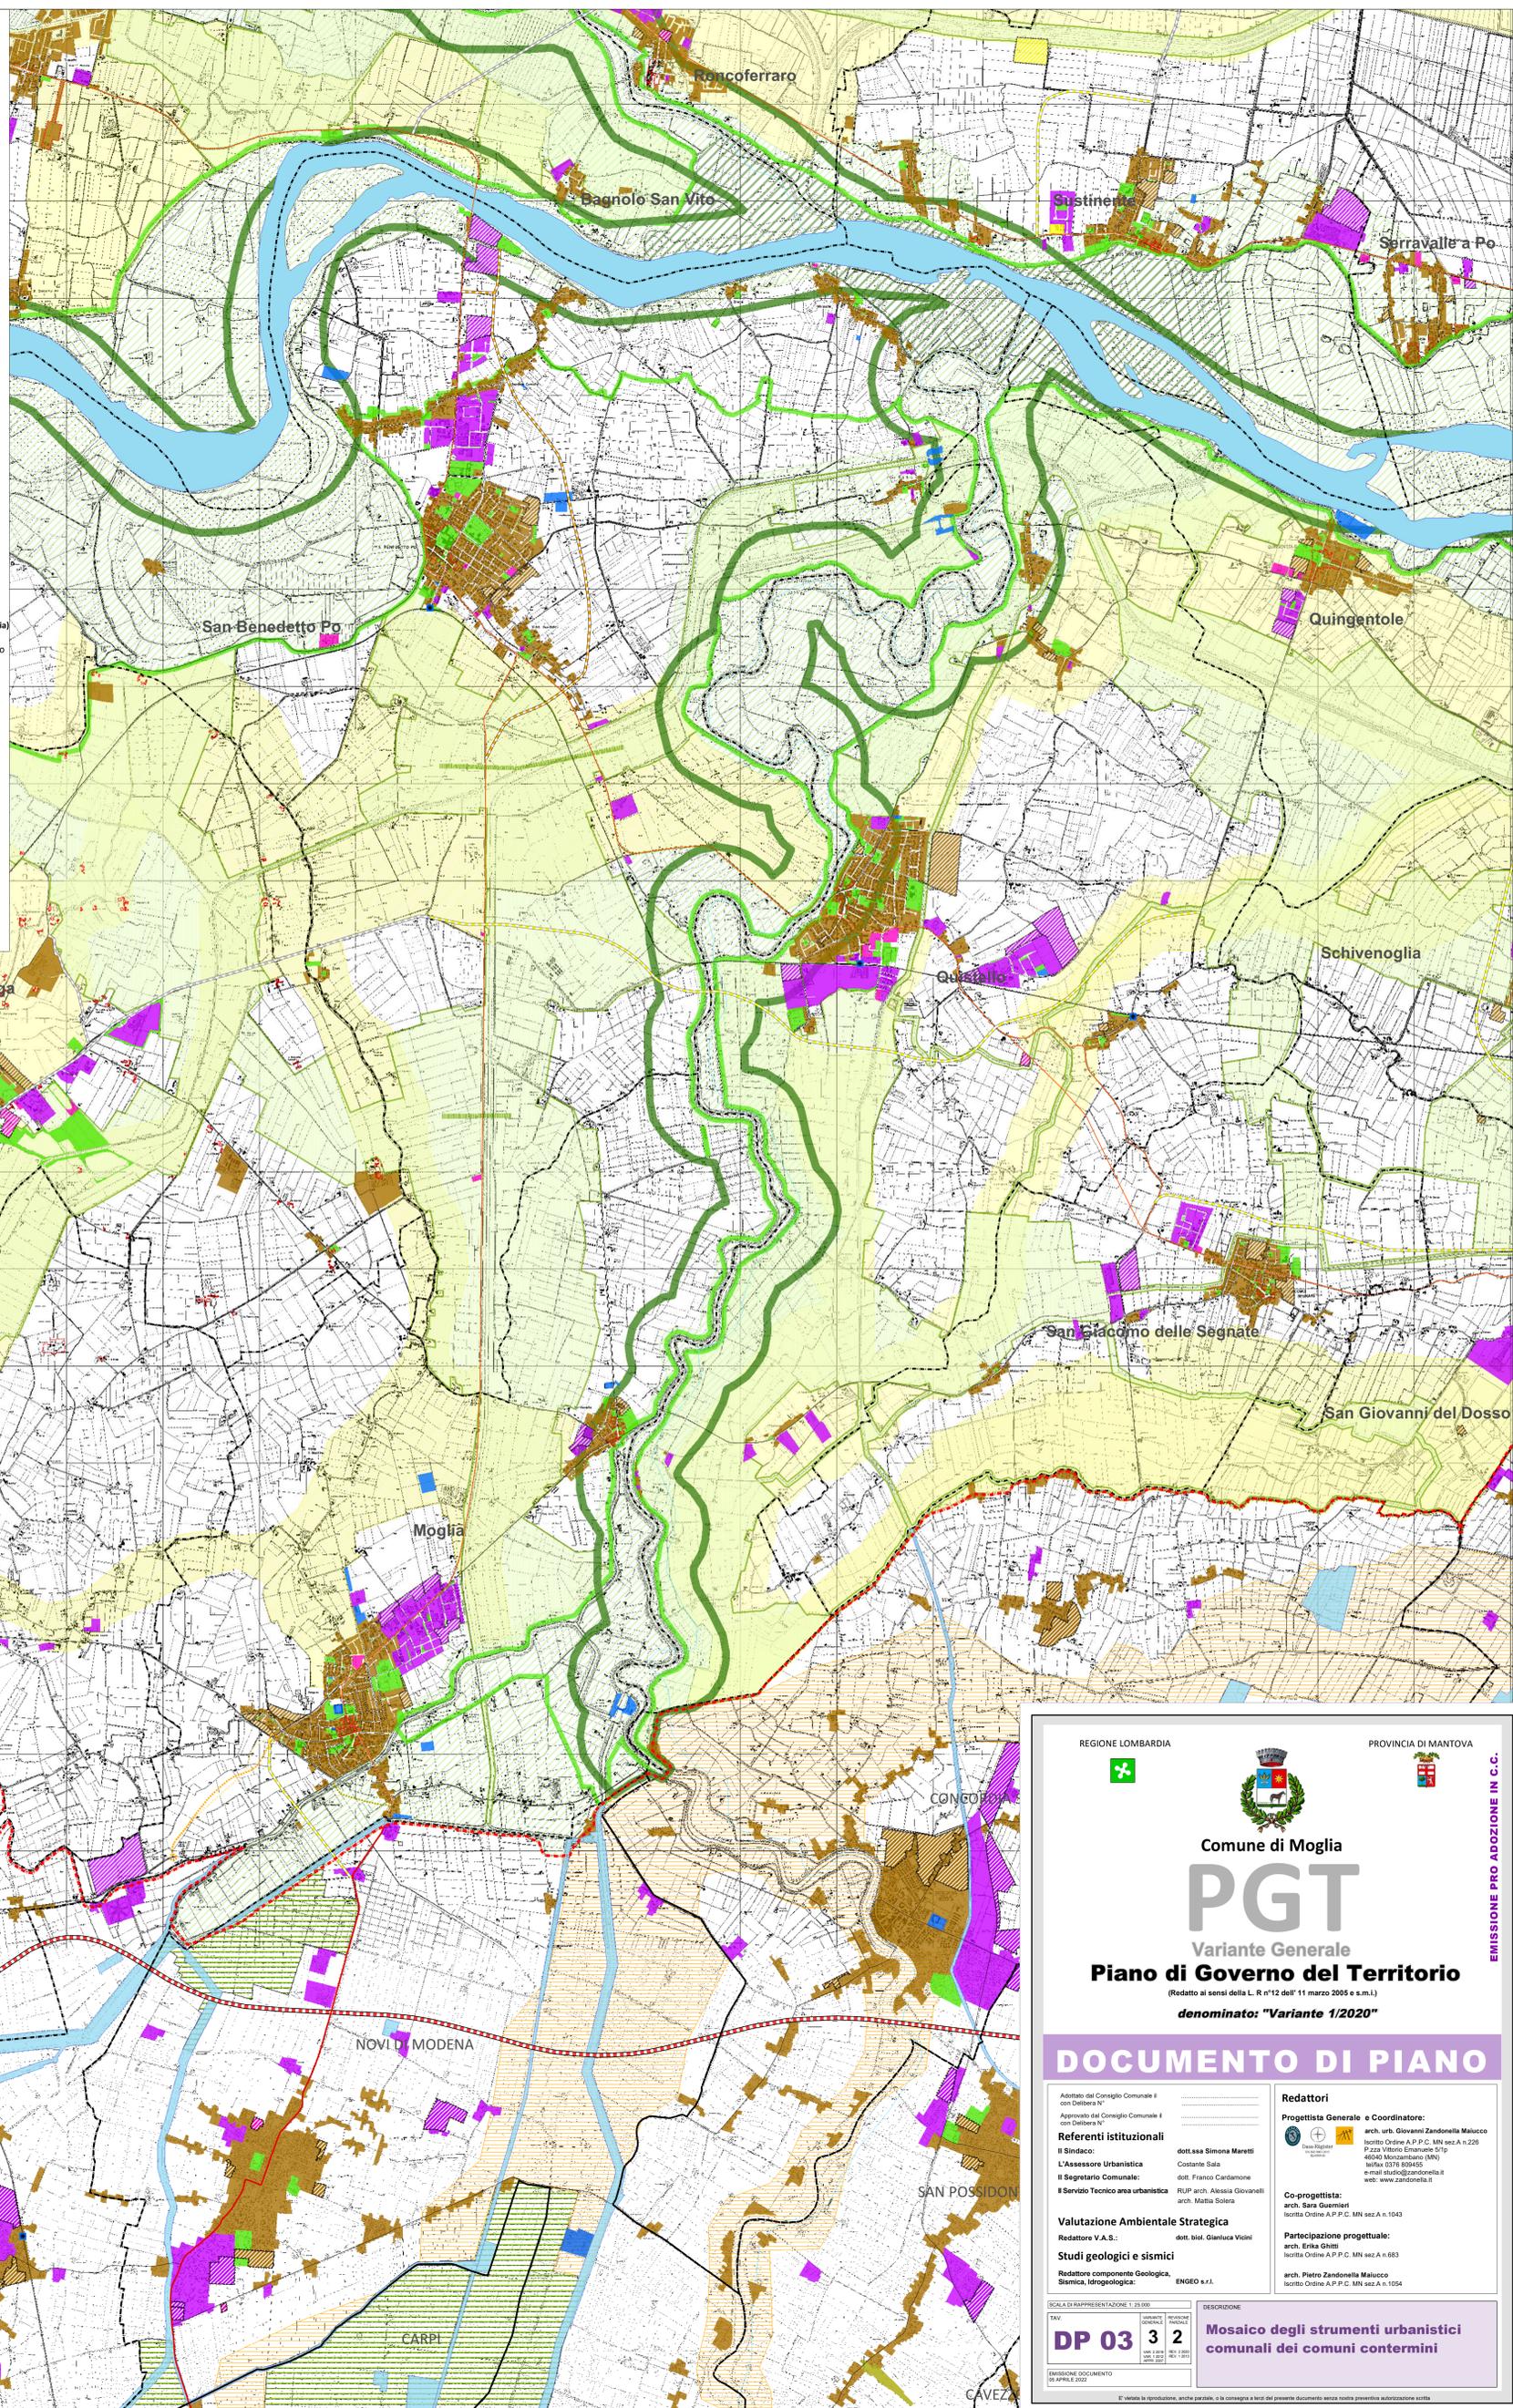

REGIONE LOMBARDA

PROVINCIA DI MANTOVA

Comune di Moglia

PGT

Variante Generale

Piano di Governo del Territorio

(Redatto ai sensi della L. n°12 dell'11 marzo 2005 e s.m.l.)

denominato: "Variante 1/2020"

DOCUMENTO DI PIANO

Adottato dal Consiglio Comunale il ... con Delibera n° ...

Approvato dal Consiglio Comunale il ... con Delibera n° ...

Referenti istituzionali

Il Sindaco: dott.ssa Simona Marelli
L'Assessore Urbanistica: Costante Sisti
Il Segretario Comunale: dott. Franco Castellano
Il Servizio Tecnico area urbanistica: RUP arch. Alessia Giovannielli arch. Mattia Solera

Valutazione Ambientale Strategica
Redattore V.A.S.: dott. biol. Gianluca Vicini

Studi geologici e sismici
Redattore componente Geologica, Sismica, litrologica: ENGEO s.r.l.

Redattori
Progettista Generale e Coordinatore: arch. urb. Giovanni Zandonella Malucco
Iscritto Ordine A.P.P.C. MN sez. A n. 228
P.zza Vittorio Emanuele III n. 40/42 Montebiano (MN) tel.0376.988450 e-mail: studi@zandonella.it web: www.zandonella.it

Co-progettista: arch. Sara Gaeremeri Iscritta Ordine A.P.P.C. MN sez. A n. 1043

Partecipazione progettuale: arch. Erika Ghisli Iscritta Ordine A.P.P.C. MN sez. A n. 683
arch. Pietro Zandonella Malucco Iscritto Ordine A.P.P.C. MN sez. A n. 1054

SCALA DI RAPPRESENTAZIONE: 1:25.000

TAV **DP 03** 3 2

DESCRIZIONE: Mosaico degli strumenti urbanistici comunali dei comuni contermini

EMMISSIONE DOCUMENTO 04 APRILE 2022

È vietata la riproduzione, anche parziale, o la consegna a terzi del presente Documento senza l'esplicita preventiva autorizzazione scritta.