


Chiesa ed attrezzature parrocchiali di Moglia

Servizi per il culto e pertinenze


- A- Chiesa di Moglia
- A'- Campanile
- B- Cappella
- C- Edifici di pertinenza
- D- Area scoperta annessa
- D'- Area scoperta annessa in progetto
- E- Campo sportivo parrocchiale
- F- Cappella interna al cimitero di Moglia
- G- Chiesa di Bondanello
- H- Chiesa di Bondanello
- I, L, M, N, O- Edifici di pertinenza
- P- Area scoperta annessa
- Q- Parcheggio annesso
- R- Cappella interna al cimitero di Bondanello
- S- Area scoperta del cimitero
- T- Edificio con funzioni ricreative



Chiesa ed attrezzature parrocchiali di Bondanello

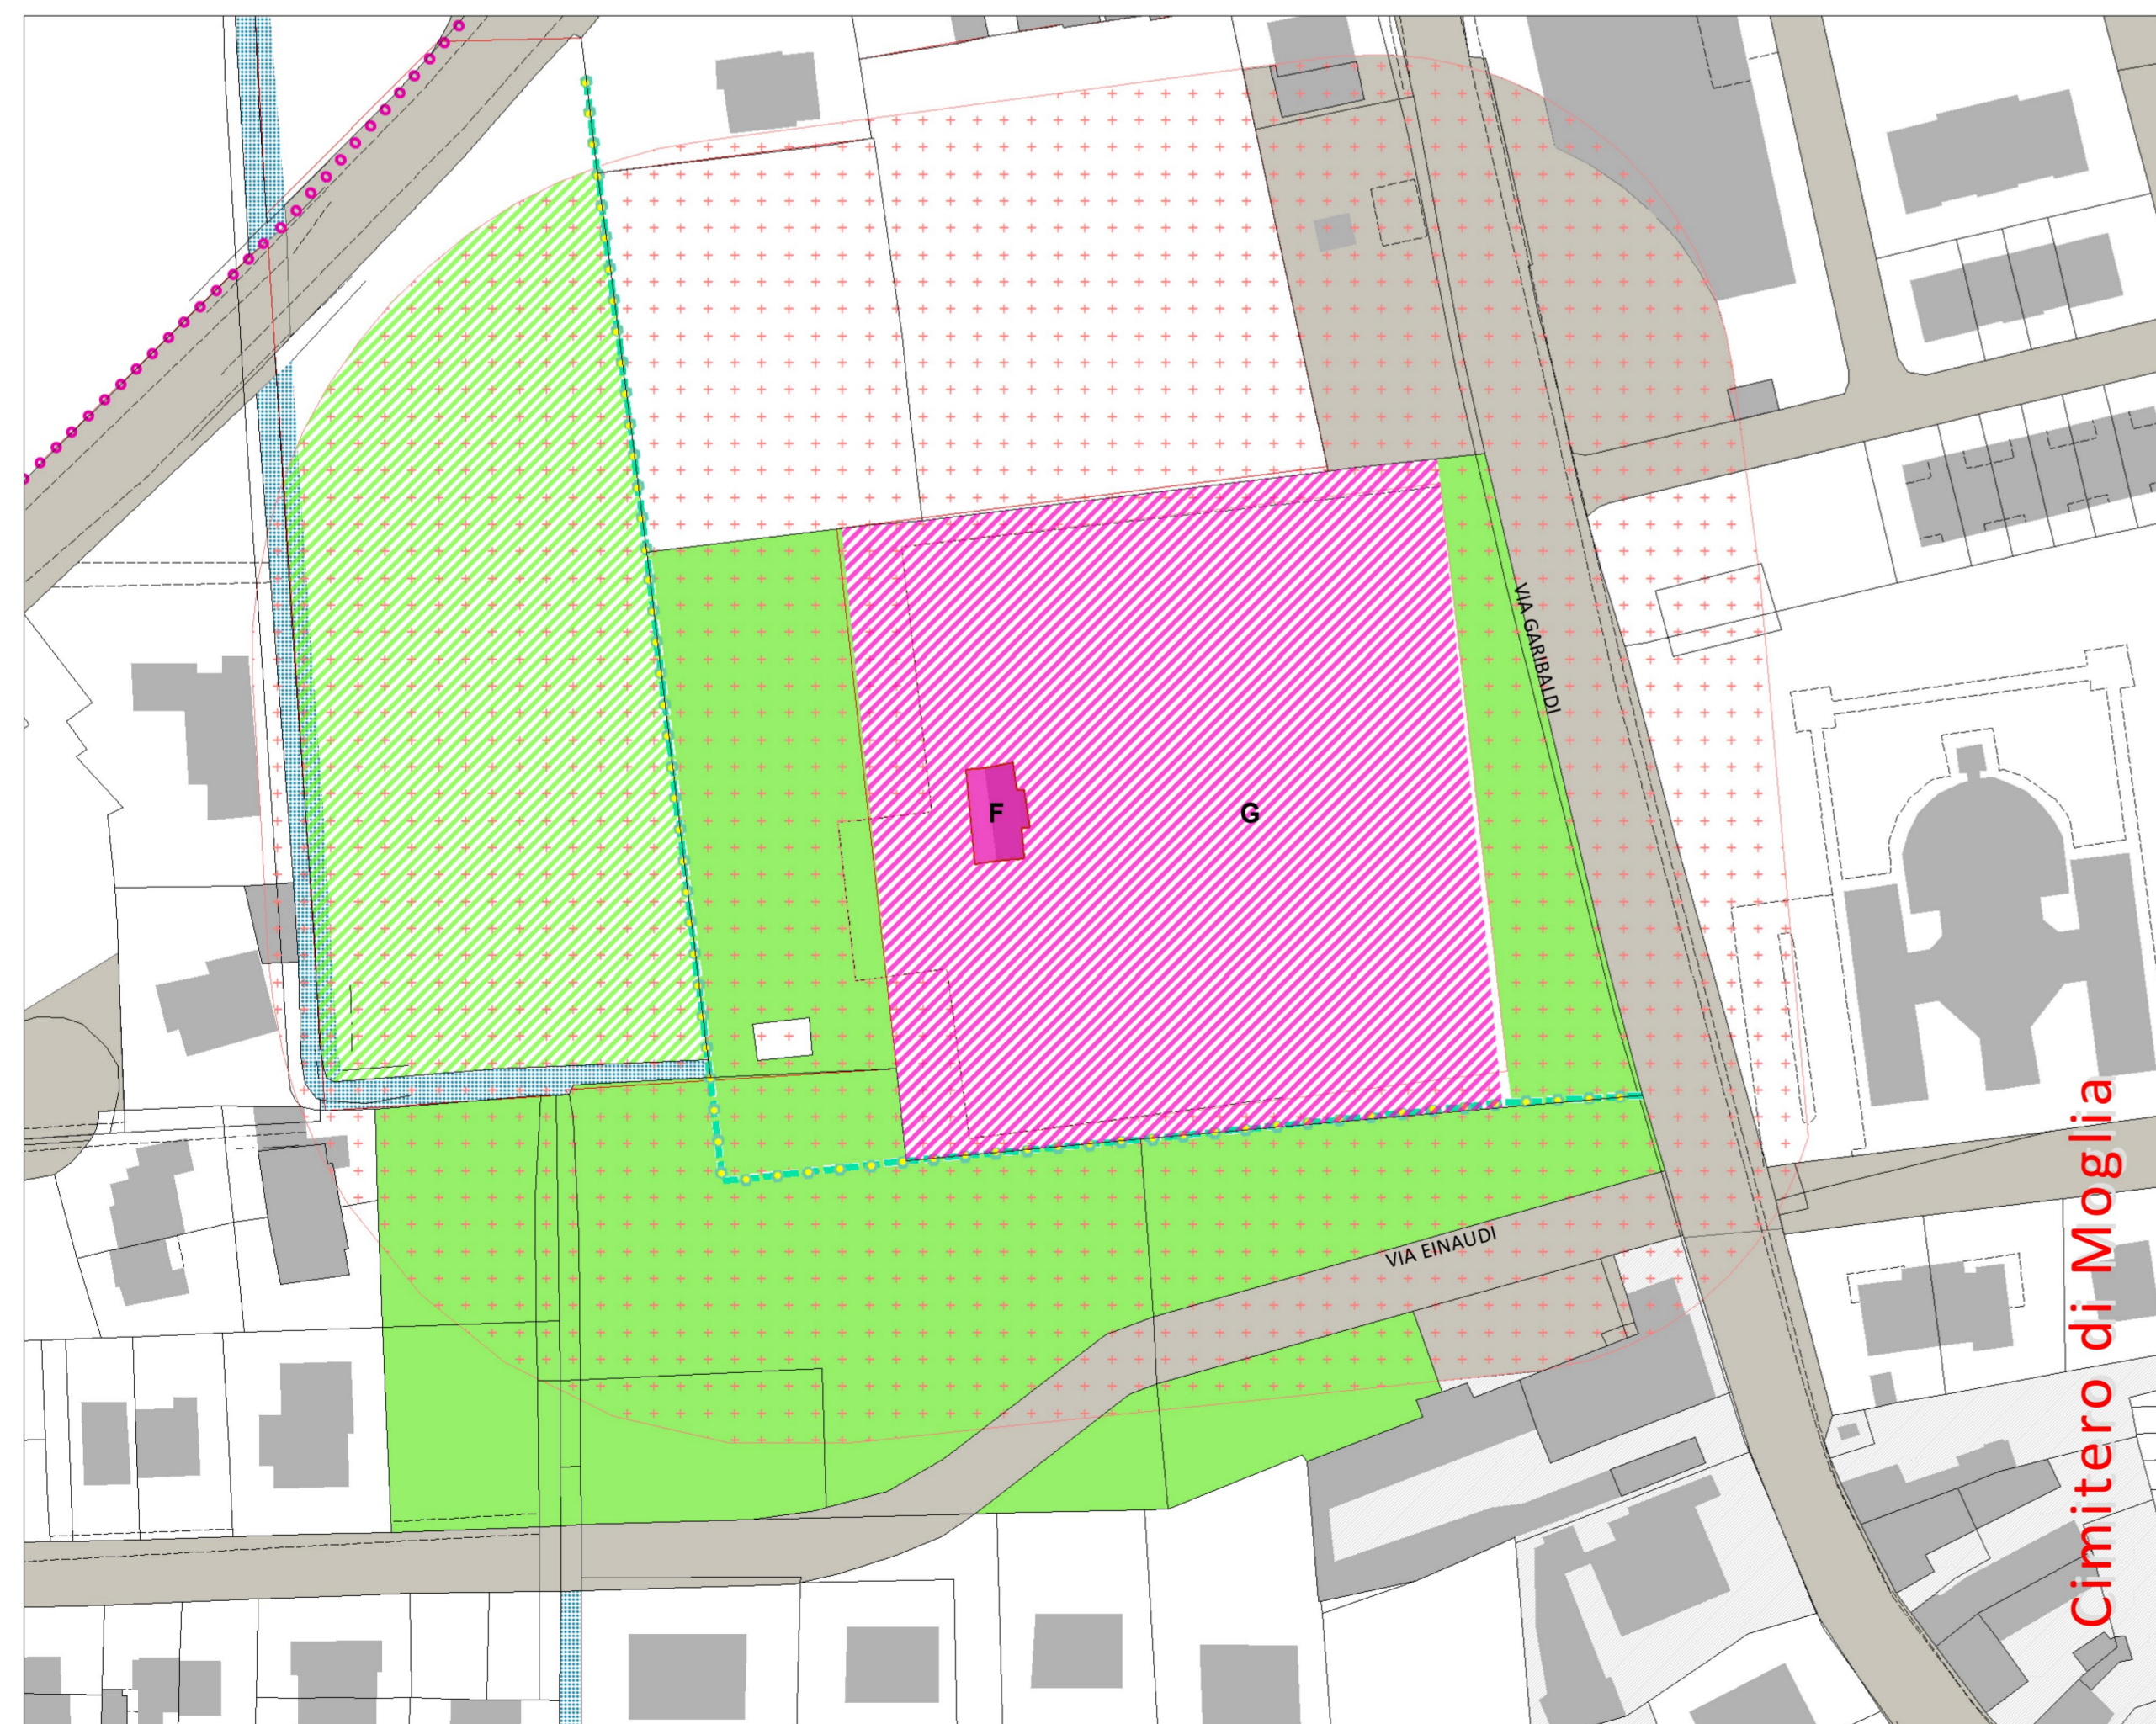

Cimitero di Moglia

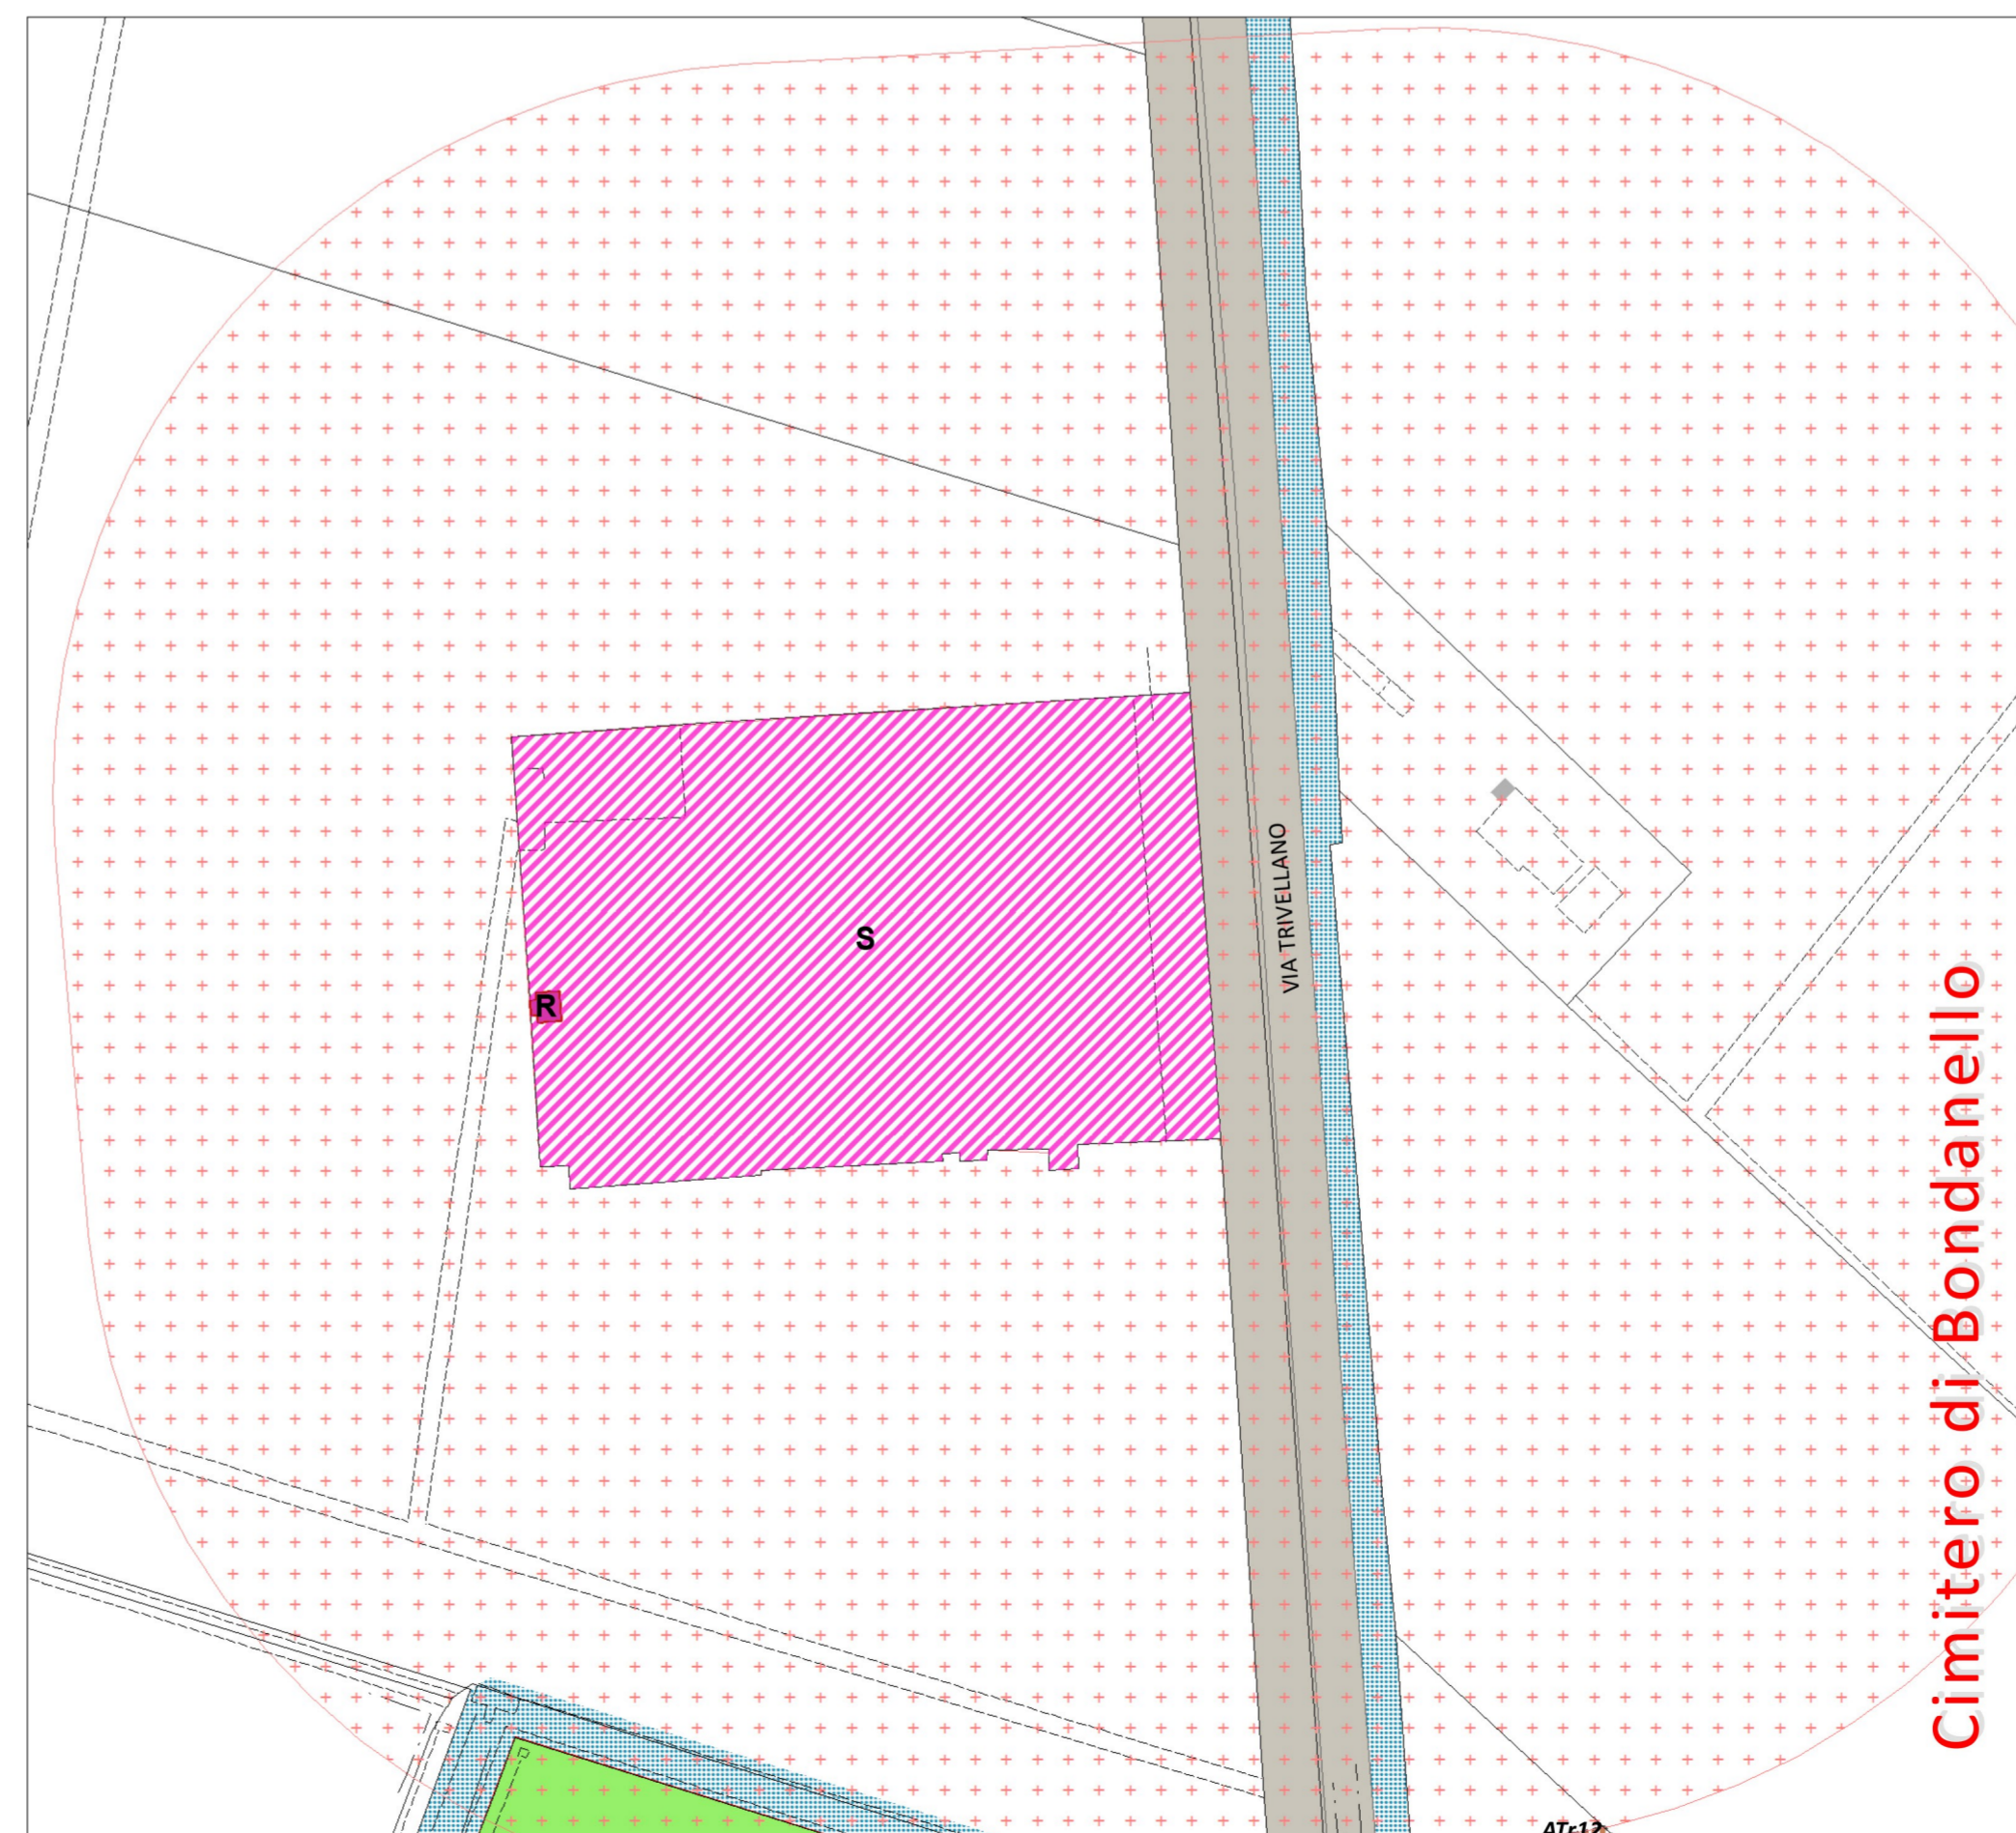

Cimitero di Bondanello

Legenda

- Edificato
- Nucleo di antica formazione
- Perimetro del tessuto urbano consolidato
- Aree idriche
- Edifici ed aree a servizi per il culto**
- Edificio di proprietà ecclesiastica (chiesa, campanile, cappella, casa canonica e pertinenze)
- Campo sportivo parrocchiale
- Parcheggio di pertinenza (proprietà ecclesiastica)
- Area scoperta annessa ai fabbricati di proprietà ecclesiastica
- Area scoperta del Cimitero (proprietà comunale)
- Fascia di rispetto cimiteriale
- Edifici in diritto d'uso al Comune di Moglia
- Servizi pubblici esistenti**
- Piazze e slarghi pubblici
- Parcheggi Pubblici
- Verde Pubblico
- Servizi pubblici in progetto**
- Parcheggi Pubblici
- Verde Pubblico
- Percorsi ciclopeditoni e dotazioni**
- Piste e percorsi ciclopeditoni esistenti
- Piste ciclopeditoni strategiche di piano in progetto
- Altri percorsi ciclopeditoni in progetto
- Dotazioni alberate in progetto
- Ambiti di Trasformazione del Documento di Piano**
- Ambiti di Trasformazione a destinazione prevalentemente residenziale

REGIONE LOMBARDIA PROVINCIA DI MANTOVA

Comune di Moglia

PGT

Variante Generale n°1/2020

Piano di Governo del Territorio

(Redatto ai sensi della L. R n°12 dell' 11 marzo 2005 e s.m.l.)

Proposta di riadozione in attuazione delle delibere di Consiglio Comunale n. 11/2023 e n. 12/2023 del 20 aprile 2023

PIANO DEI SERVIZI

Adottato dal Consiglio Comunale il con Delibera N°	27 aprile 2022 09	Redattori
Riadozione del Consiglio Comunale il con Delibera N°		Progettista: arch. Luigi Moriggi Iscritto Ordine A.P.P.C. MI n.7721 Via Gianfranco Zuretti, 25 20125 Milano (MI) Tel. 02.67391368
Approvato dal Consiglio Comunale il con Delibera N°		Collaboratori: arch. Marco Maffezzoli arch. Sergio Toller arch. Carola Tosoni
Publicazione BURL n. del		Valutazione Ambientale Strategica Redattore V.A.S.: dott. biol. Gianluca Vicini
Referenti istituzionali		Studi geologici e sismici Redattore componente Geologica, Sismica, Idrogeologica: ENGE s.r.l.
Il Sindaco:	dott. Claudio Bavutti	
Il Segretario Comunale:	dott. Alessio Testoni	
Il Servizio Tecnico area urbanistica	RUP arch. Alessia Giovannelli arch. Ramona Savi	

VARIANTE GENERALE	REVISIONE PRELIMINARE	TAV.	DESCRIZIONE
3	3	PS 06	Censimento dei servizi per il culto
VAR. 2018 VAR. 2021 APPR. 2021	REV. 1 2022 REV. 2 2022 REV. 1 2023	SCALA 1:1.000	

E' vietata la riproduzione, anche parziale, o la consegna a terzi del presente documento senza nostra preventiva autorizzazione scritta