

Legenda

Superfici urbanizzate

- Perimetro del tessuto urbano consolidato
- Superfici edificate a destinazione residenziale, produttiva, commerciale, direzionale, ricettiva, a servizi pubblici e privati, impianti tecnologici, cimiteri ed attrezzature, ivi comprese le superfici interessate da progetti edilizi in corso di progettazione
- Superfici interessate da strade e spazi per la viabilità
- Superfici a impianti per la produzione di energia e per il recupero, trattamento e smaltimento dei rifiuti
- Superfici a cantieri
- Lotti edificabili liberi (pertinenze di fabbricati esistenti escluse) con superficie inferiore ai 2.500 mq

Superfici agricole o naturali


- Aree agricole nello stato di fatto - art. 43
- Ambiti agricoli di valore paesaggistico del PGT (AG2)
- Altre aree agricole
- Boschi (fonte: PIF)
- Prati permanenti
- Arboricoltura di pregio: vigneti, frutteti e frutti minori
- Colture di pregio: colture orticole e floro-vivaistiche
- Ambiti agricoli di valore ecologico (Reti Ecologiche di livello Regionale, Provinciale, Comunale)
- Cascine ed insediamenti al di fuori del tessuto consolidato e compatibili con la destinazione agricola
- Aree idriche

Superfici urbanizzabili

- Ambiti di Trasformazione del Documento di Piano
- Ambiti già soggetti a pianificazione attuativa (PEEP)
- Ambiti soggetti a Permesso di Costruire Convenzionato
- Lotti edificabili liberi (pertinenze di fabbricati esistenti escluse) con superficie superiore o uguale a 2.500 mq
- Aree per infrastrutture per la mobilità in progetto
- Ambiti a servizi in progetto
- Ambiti a impianti tecnologici in progetto

Altri elementi rappresentati

- Confini Comunali (Mappa Catastale)
- Confini Comunali (Carta Tecnica Regionale)
- Confini Provinciali (Carta Tecnica Regionale)
- Confini Regionali (Carta Tecnica Regionale)

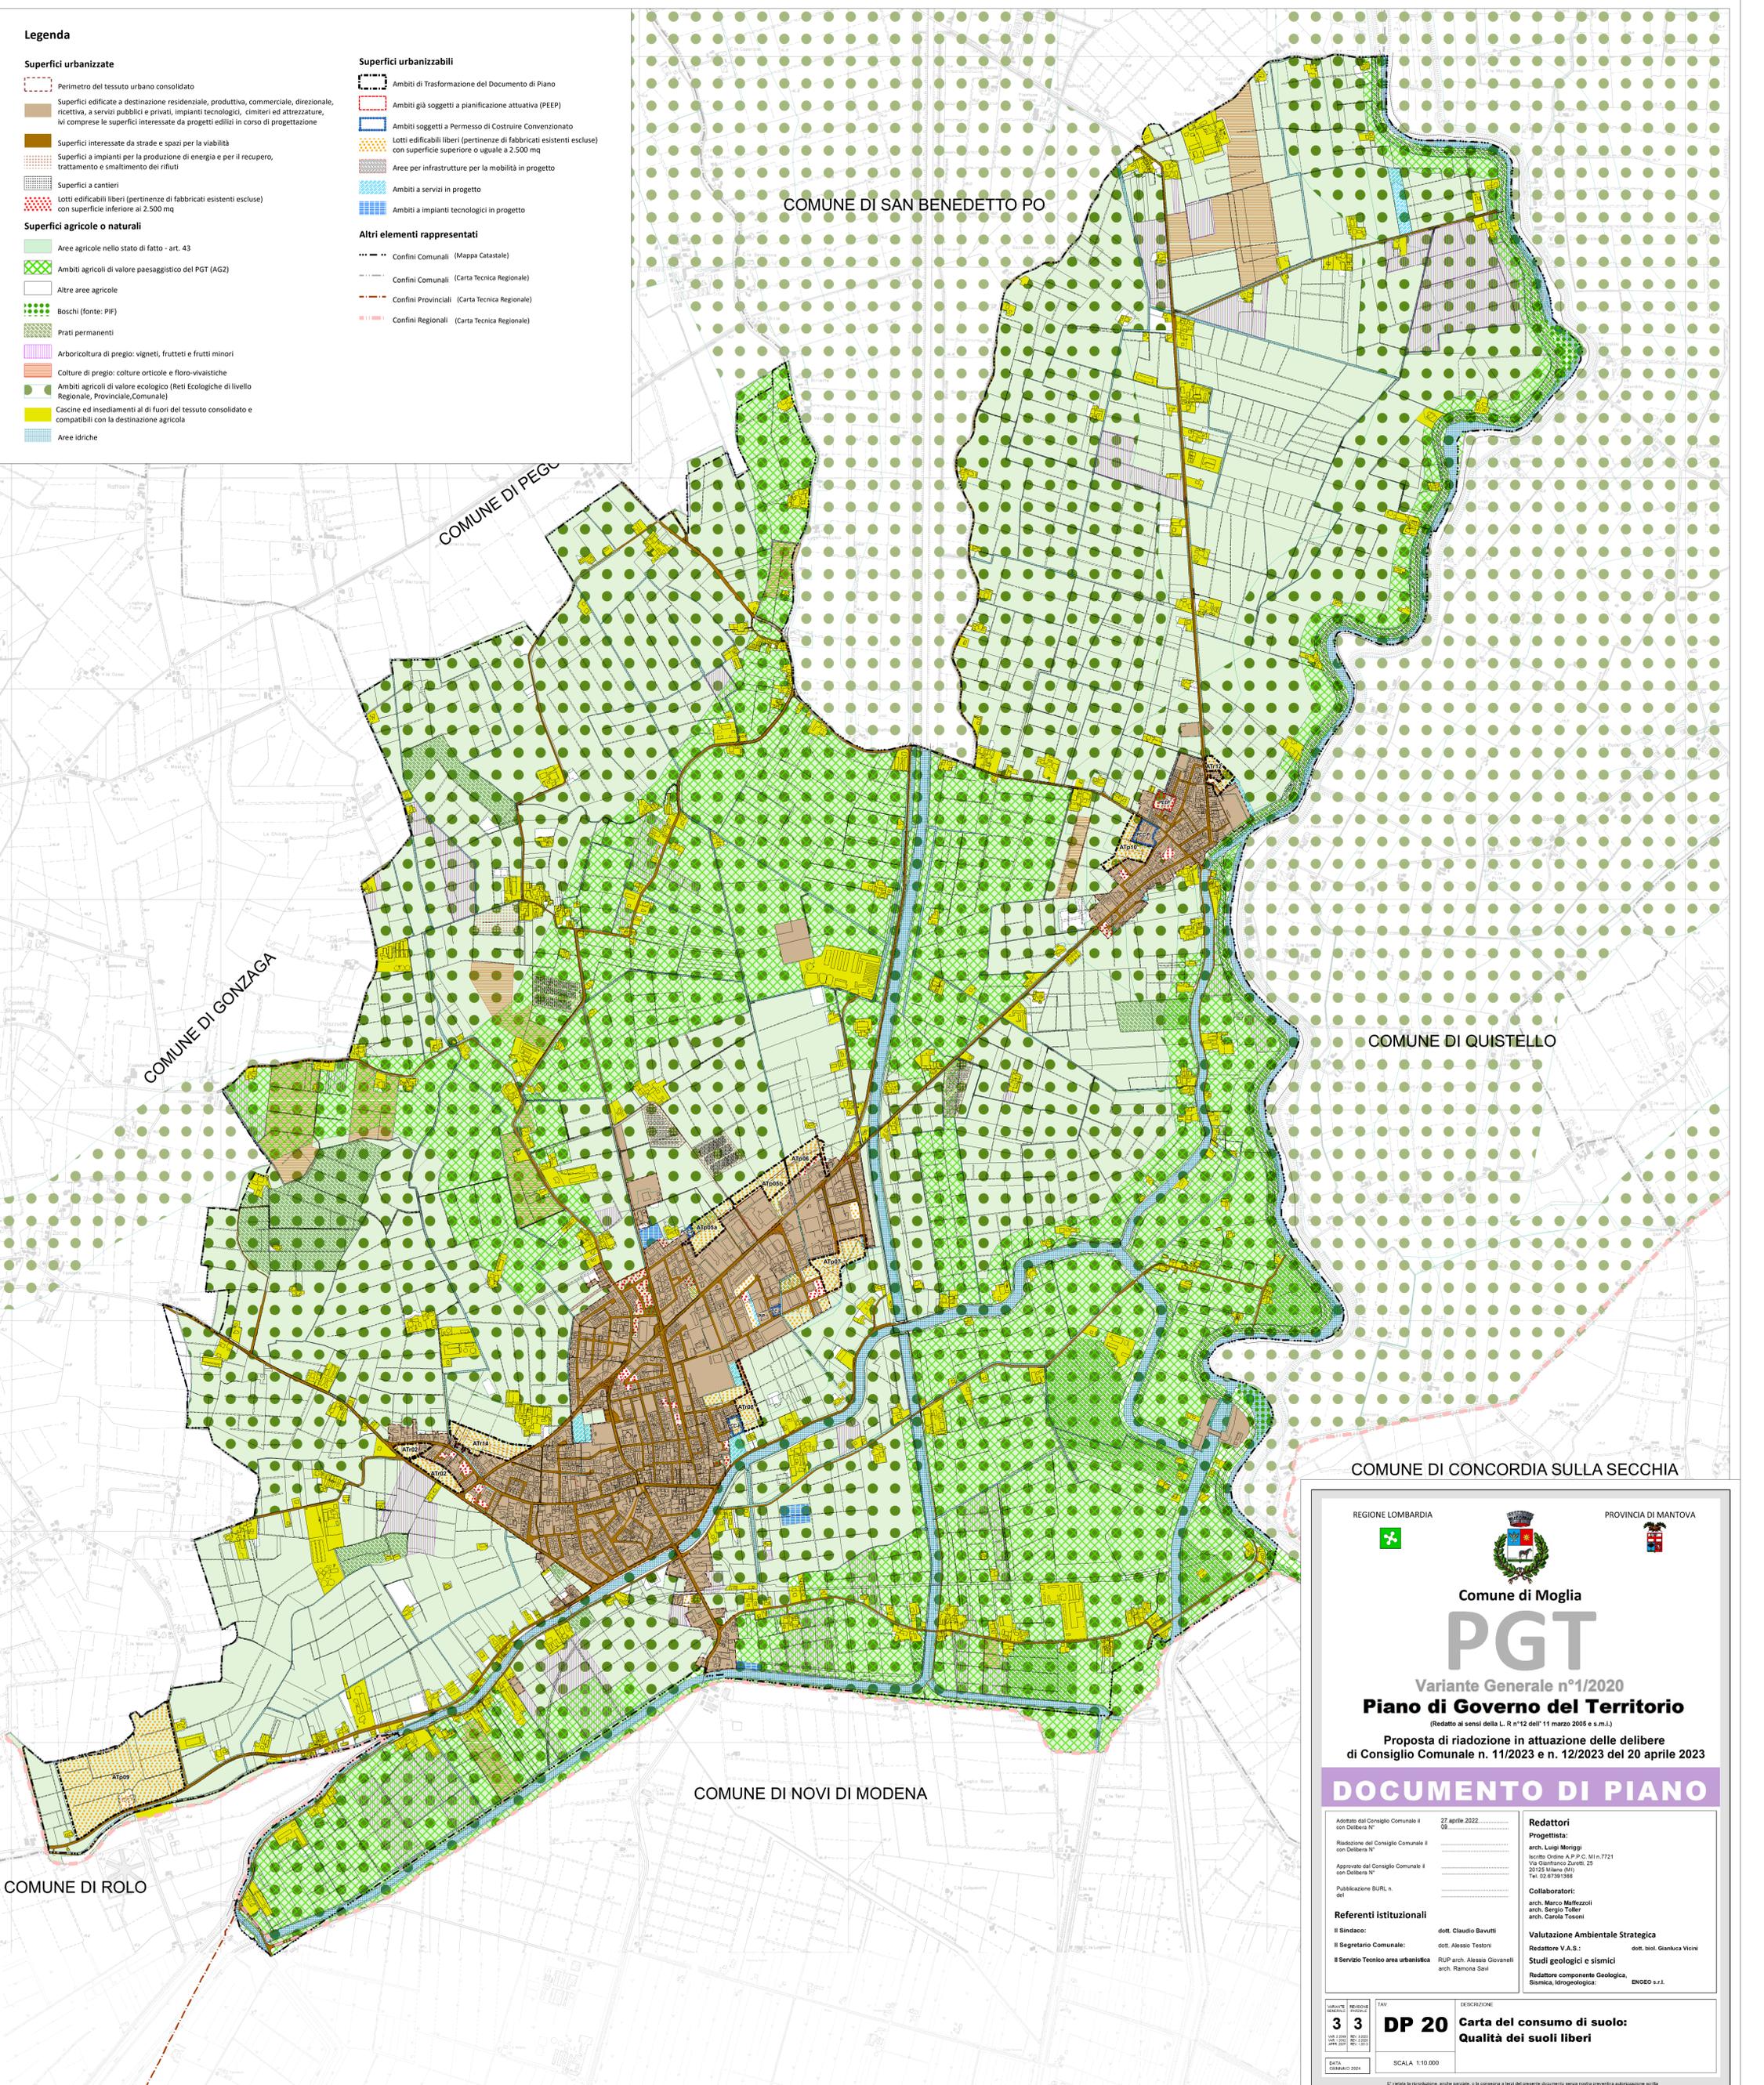

COMUNE DI SAN BENEDETTO PO

COMUNE DI PEGUASE

COMUNE DI GONZAGA

COMUNE DI QUISTELLO

COMUNE DI CONCORDIA SULLA SECCHIA

COMUNE DI NOVI DI MODENA

COMUNE DI ROLO

REGIONE LOMBARDA PROVINCIA DI MANTOVA

Comune di Moglia

PGT

Variante Generale n°1/2020

Piano di Governo del Territorio

(Redatto ai sensi della L. R n°12 dell'11 marzo 2005 e s.m.l.)

Proposta di riadozione in attuazione delle delibere di Consiglio Comunale n. 11/2023 e n. 12/2023 del 20 aprile 2023

DOCUMENTO DI PIANO

Adottato dal Consiglio Comunale il 27 aprile 2022 con Delibera N°	02	Redattori
Risultante dalla Riadozione del Consiglio Comunale il con Delibera N°		Progettista:
Approvato dal Consiglio Comunale il con Delibera N°		arch. Luigi Moriggi
Publicazione BURL n. del		Ing. Roberto Zucchi & P.P.C. s.r.l. n. 7721
Referenti istituzionali		Via Gianfranco Zucchi, 25
Il Sindaco:	dot. Claudio Bavutti	20125 Mantova (MN)
Il Segretario Comunale:	dot. Alessio Testori	Tel. 02 87381366
Il Servizio Tecnico area urbanistica:	RUP arch. Alessia Giovinetti arch. Raimonda Savi	Collaboratori:
		arch. Marco Maffezzoli
		arch. Sergio Toller
		arch. Carla Tosoni
		Valutazione Ambientale Strategica
		Redattore V.A.S.: dott. biol. Gianluca Vicini
		Studi geologici e sismici
		Redattore componente Geologica, Sismica, idrogeologica: ENGEO s.r.l.

VALUTE GENERALI	REDAZIONE PROVINCIALE	TAV	DESCRIZIONE
3 3	DP 20		Carta del consumo di suolo: Qualità dei suoli liberi
VIA 11 MARZO 2023	MANTOVA 2023	SCALA 1:10.000	DATA: 10/04/2024

© tutte le riproduzioni, anche parziali, o la consegna a terzi del presente documento senza nostra preventiva autorizzazione scritta.