

**Legenda**

**Superfici urbanizzate divise per destinazione**

Superfici edificate a destinazione residenziale, produttiva, commerciale, direzionale, ricettiva, a servizi pubblici e privati, impianti tecnologici, cimiteri ed attrezzature, ivi comprese le superfici interessate da progetti edilizi in corso di progettazione

- Superfici urbanizzate a prevalente destinazione residenziale
- Superfici urbanizzate a prevalente destinazione produttiva
- Superfici urbanizzate per servizi esistenti
- Superfici urbanizzate: cimiteri
- Superfici a cantieri
- Superfici urbanizzate: nuclei di antica formazione
- Superfici urbanizzate a prevalente destinazione direzionale
- Superfici urbanizzate a prevalente destinazione commerciale
- Superfici urbanizzate per impianti tecnologici esistenti
- Superfici urbanizzate: cimiteri
- Superfici a impianti per la produzione di energia e per il recupero, trattamento e smaltimento dei rifiuti
- Perimetro del Tessuto Urbano Consolidato

Lotti edificabili liberi (pertinenze di fabbricati esistenti escluse) con superficie inferiore ai 2.500 mq, e pertanto da considerarsi urbanizzati, per destinazione

- Lotti liberi a destinazione residenziale
- Lotti liberi a destinazione commerciale
- Lotti liberi a destinazione produttiva

**Altre superfici urbanizzate**

- Aree per le infrastrutture di mobilità e trasporto

**Aree da rigenerare**

- Aree della rigenerazione urbana

**Superfici urbanizzabili**

- Ambiti di Trasformazione del Documento di Piano
- Ambiti soggetti a Piano di Piano
- Ambiti soggetti a Permesso di Costruire Convenzionato
- Ambiti a servizi in previsione
- Ambiti a impianti tecnologici in previsione
- Aree per infrastrutture per la mobilità in progetto

Lotti edificabili liberi (pertinenze di fabbricati esistenti escluse) con superficie superiore o uguale a 2.500 mq, per destinazione


- Lotti liberi a destinazione residenziale
- Lotti liberi a destinazione produttiva

**Superfici agricole o naturali**

- Ambiti agricoli o naturali
- Cascine
- Aree idriche insediamenti al di fuori del tessuto consolidato compatibili con la destinazione agricola

**Altri elementi rappresentati**

- Confini Comunali (Mappa Catastale)
- Confini Provinciali (Carta Tecnica Regionale)
- Confini Comunali (Carta Tecnica Regionale)
- Confini Regionali (Carta Tecnica Regionale)

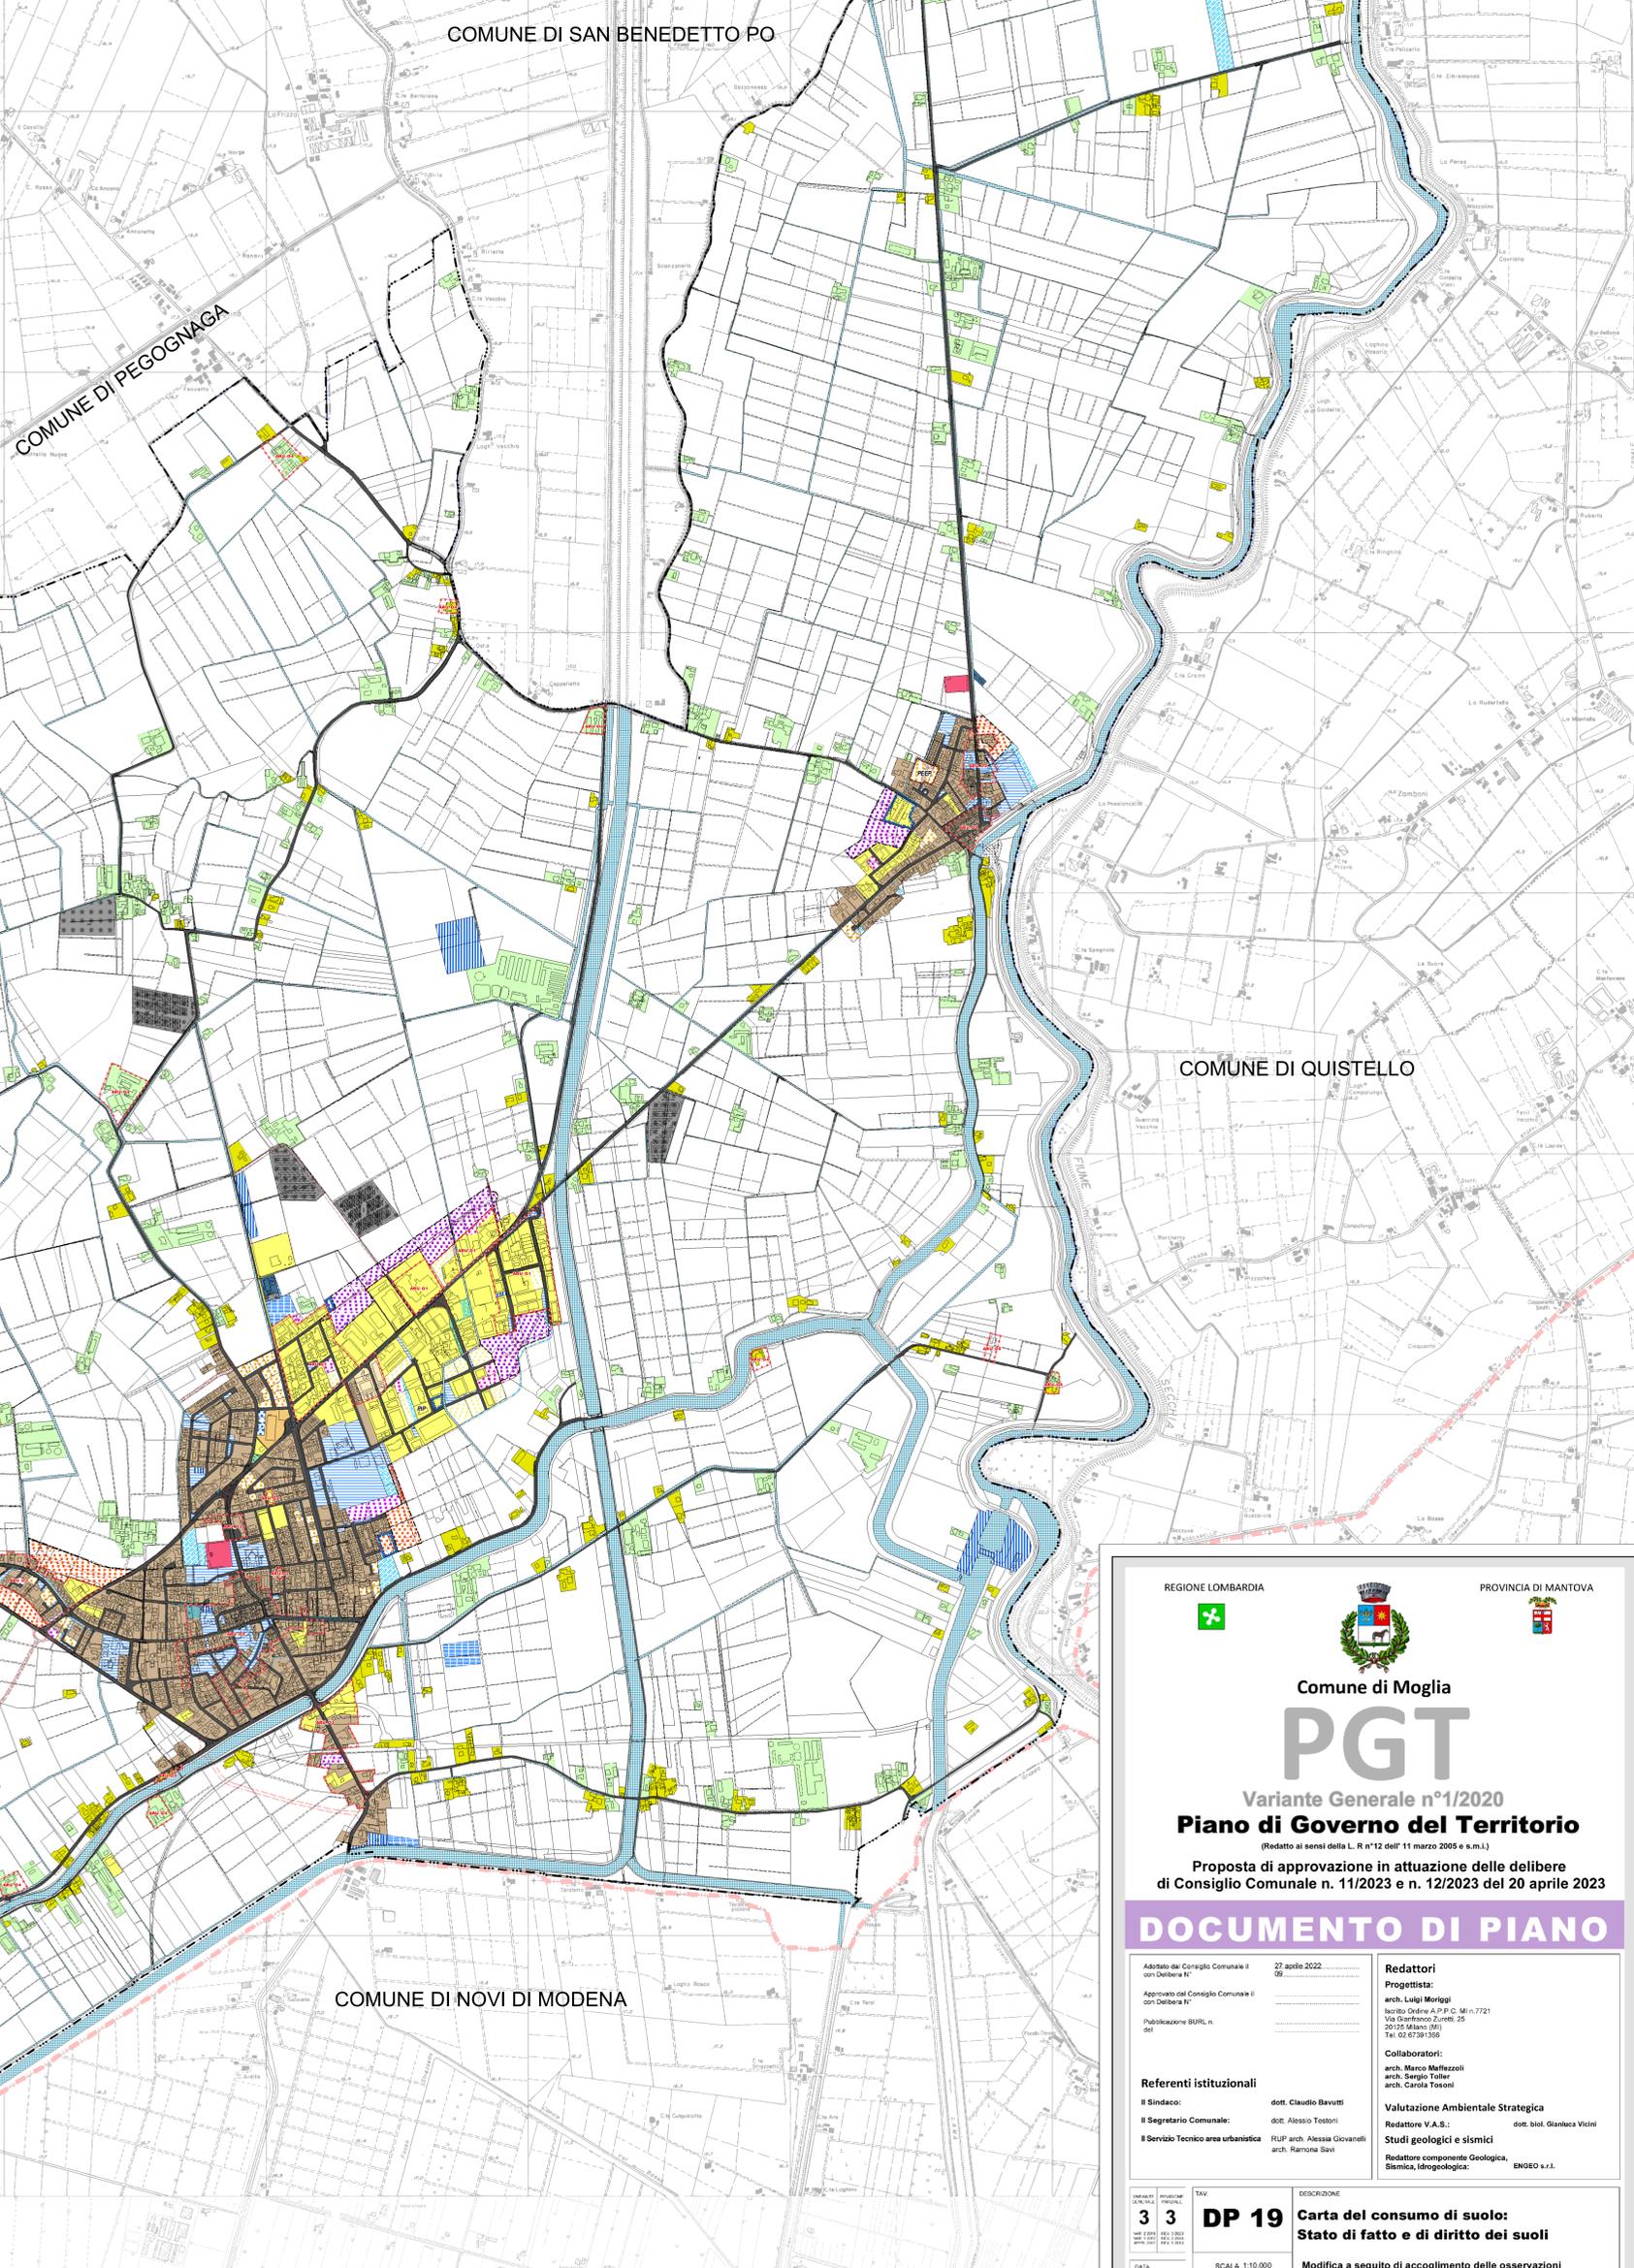

REGIONE LOMBARDIA PROVINCIA DI MANTOVA

**Comune di Moglia**

# PGT

Variante Generale n°1/2020

## Piano di Governo del Territorio

(Redatto ai sensi della L. R. n°12 dell'11 marzo 2005 e s.m.l.)

Proposta di approvazione in attuazione delle delibere di Consiglio Comunale n. 11/2023 e n. 12/2023 del 20 aprile 2023

### DOCUMENTO DI PIANO

Adottato dal Consiglio Comunale il 22 aprile 2022 con Delibera N° 08	Approvato dal Consiglio Comunale il con Delibera N°	Publicazione BURL n. del
<b>Redattori</b>	<b>Progettista:</b>	<b>Collaboratori:</b>
arch. Luigi Morloggi	arch. Sergio Tollari	arch. Marco Maffezzoli
arch. Carlo Tosoni	arch. Ramona Sarti	arch. Ramona Sarti
<b>Referenti istituzionali</b>	<b>Valutazione Ambientale Strategica</b>	<b>Studi geologici e sismici</b>
Il Sindaco: dott. Claudio Bavutti	Redattore V.A.S.: dott. biol. Gianluca Vicini	Redattore componente Geologica, Sismica, Idrogeologica: ENGO s.r.l.
Il Segretario Comunale: dott. Alessio Tesori		
Il Servizio Tecnico area urbanistica RUP arch. Alessia Giovannini arch. Ramona Sarti		

INDICAZIONE	PROVINCIA	TAV	DESCRIZIONE
3	3	DP 19	Carta del consumo di suolo: Stato di fatto e di diritto dei suoli
DATA: 07/04/2023		SCALA: 1:10.000	Modifica a seguito di accoglimento delle osservazioni

E' vietata la riproduzione, anche parziale, di la cartografia a fini del presente documento senza l'autorizzazione scritta