



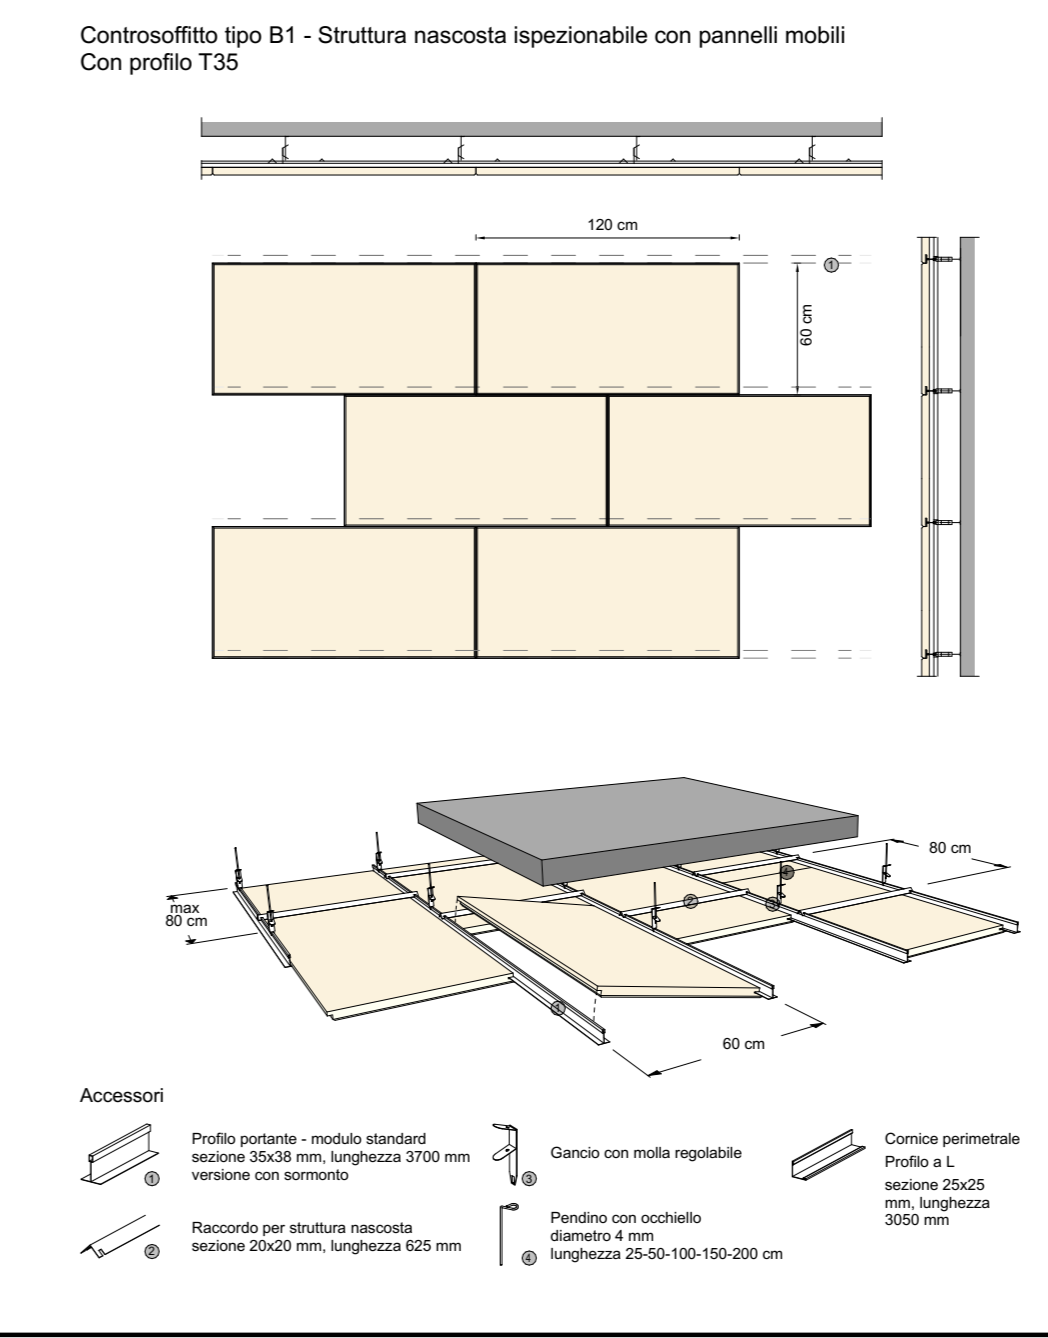

- LEGENDA CONTROSOFFITTI**
- B1** Controsoffitto ispezionabile con sistema pendinato e sottostruttura metallica a scomparsa costituito da pannelli in lana di legno extra sottile di abete rosso mineralizzata legata con cemento Portland bianco tipo **Celentit ABE** o equivalente; dimensioni 120x60cm, sp. = 35mm, classe di reazione al fuoco = B-s1, d0; Colore secondo specifiche della D.L.
 - B2** Controsoffitto con sistema pendinato con sottostruttura metallica costituito da pannelli in lana di roccia con faccia a vista con velo verniciato bianco e finitura a buccia d'arancia tipo **Rockfon Logic** o equivalente ideali per ambienti umidi; dimensioni 60x60 cm, sp. = 12mm, classe di reazione al fuoco A1. Finitura e tinteggio secondo specifiche con la D.L.
 - B3** Soffitto in legno (travi e solaio) trattato con impregnante protettivo e ciclo ignifugo tipo **STARKEM EU** o eq. con fondo trasparente, cl. di reazione al fuoco B-s2,d0
 - B4** Finitura soffitto esterno con isolante **Rockwool Frontrock Max Plus** (sp.10 cm) e finitura **REDArt** o equivalente
 - B5** Finitura soffitto esterno con isolante **Rockwool RP-PT** (sp.3 cm) e finitura **REDArt** o equivalente

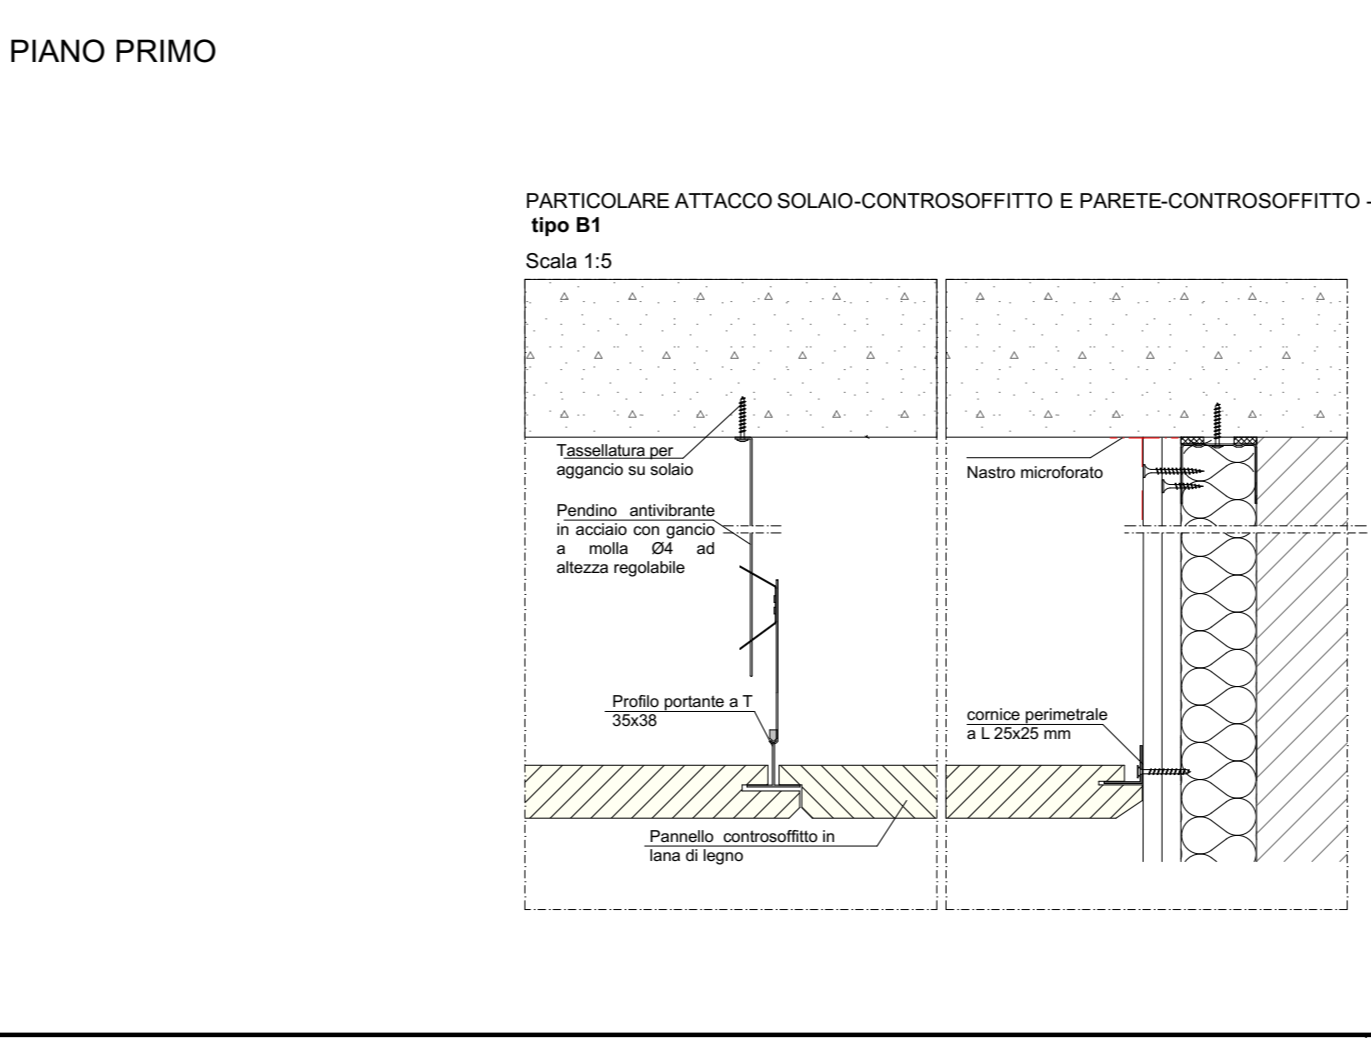

COMUNE DI MOGLIA
PROVINCIA DI MANTOVA

**RICOSTRUZIONE EDIFICIO SCOLASTICO
IN VIA LEOPARDI**





PROGETTO ESECUTIVO

ATI DI PROGETTAZIONE:

MANDATARIA: **EUTECNE** s.r.l. architettura | ingegneria
Via Roma, 30
05125 Perugia
T +39 075 52 751
F +39 075 34 430

MANDANTI: **IBS Progetti S.r.l.**
Viale Bacchi, 23
53042 Chianciano Terme (SI)

COMMITTENTE: **Comune di Moglia**
R.U.P. Dott. Arch. A. GIOVANELLI

GRUPPO DI PROGETTAZIONE:
Dott. Ing. Francesco ARDINO
Dott. Arch. Olimpia LORENZINI
Ing. Sonia ANTONELLI
Dott. Ing. Naomi BRIGANTI
Dott. Ing. Luca DELL'AVERSANO

MANDANTI:
Dott. Arch. Luca FRAPPI
Dott. Arch. Vanita MARGUTTI
Dott. Arch. Luca BERTUZZI
Dott. Arch. Gilda ROSI CAPELLANI
Dott. Geol. Armando GRAZI
Dott. Ing. Martina RICCI

RESPONSABILE DELLA PROGETTAZIONE:
ING. FEDERICO FRAPPI

TITOLO PIANTE CONTROSOFFITTI: piano terra e primo

CODICE ELABORATO C12E_A03A

REVEL	DATA	MOTIVO DELLA EMISSIONE	ESEGUITO	CONTROLLATO	APPROVATO
A	SET 2019	PROGETTO ESECUTIVO	GRC	F.ARDINO	F.FRAPPI

ELAB. A03A
SCALA 1:100