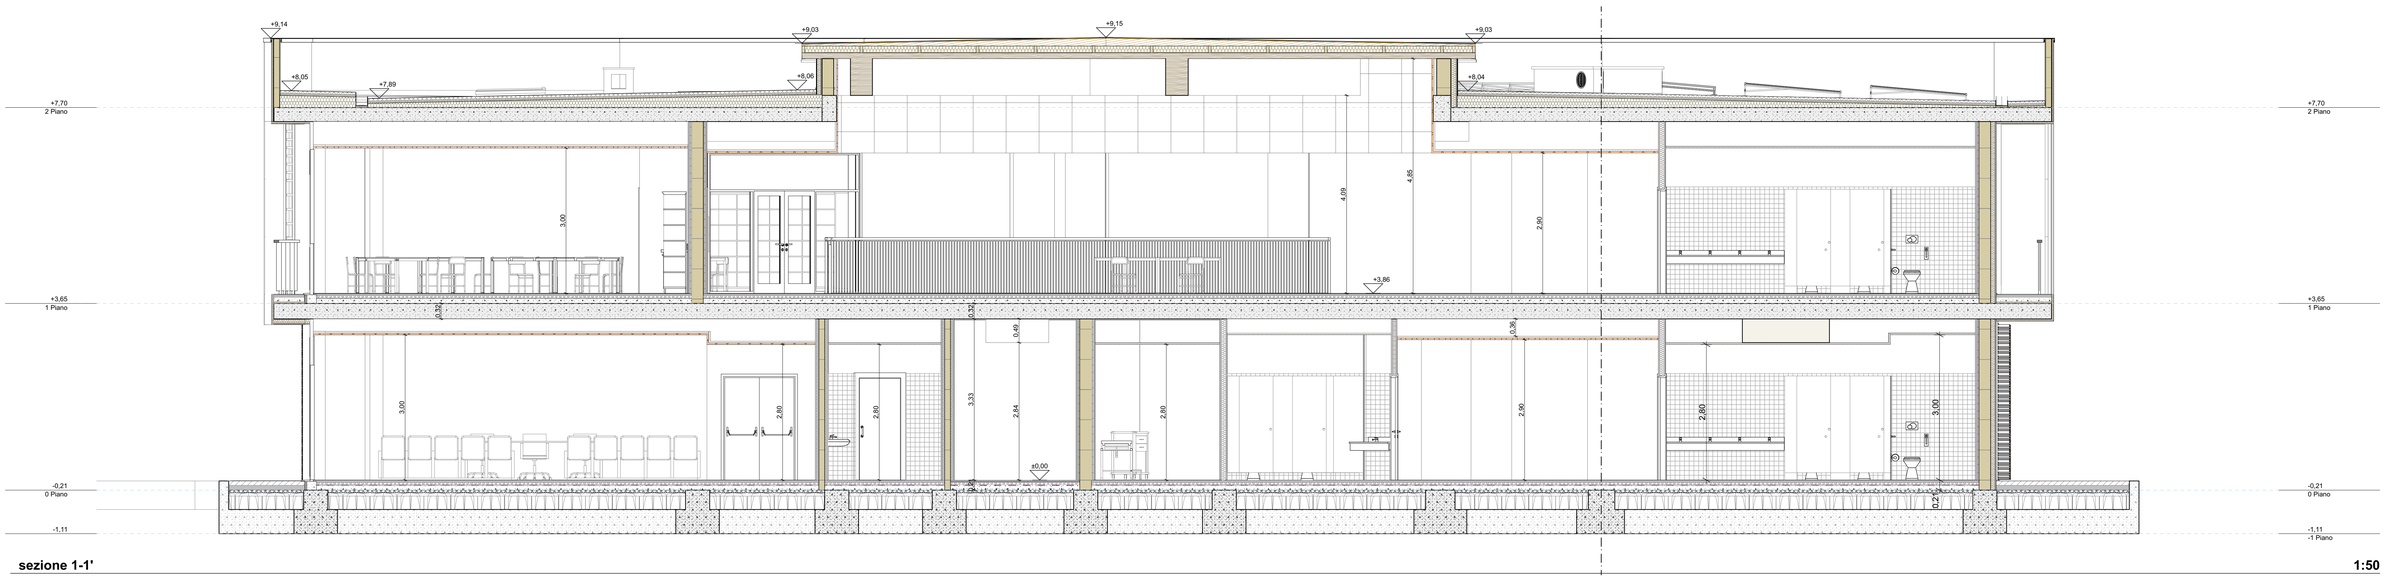

sezione 1-1' **1:50**

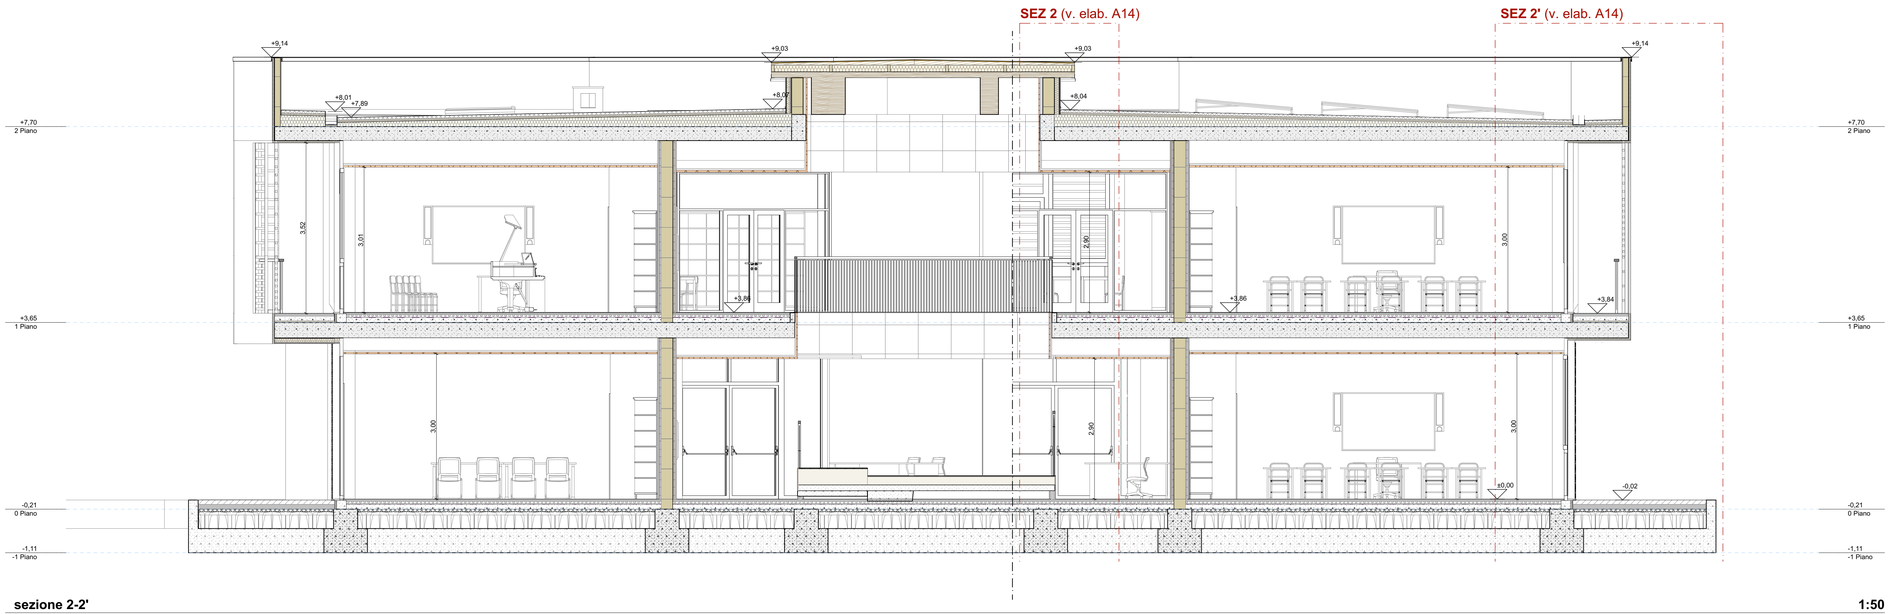

sezione 2-2' **1:50**

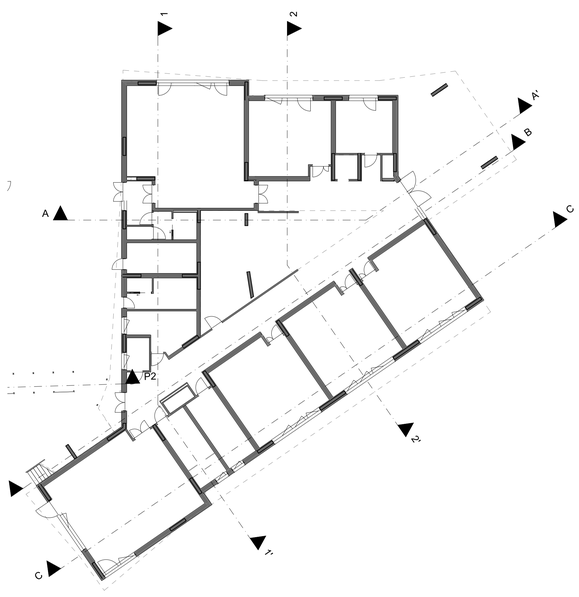

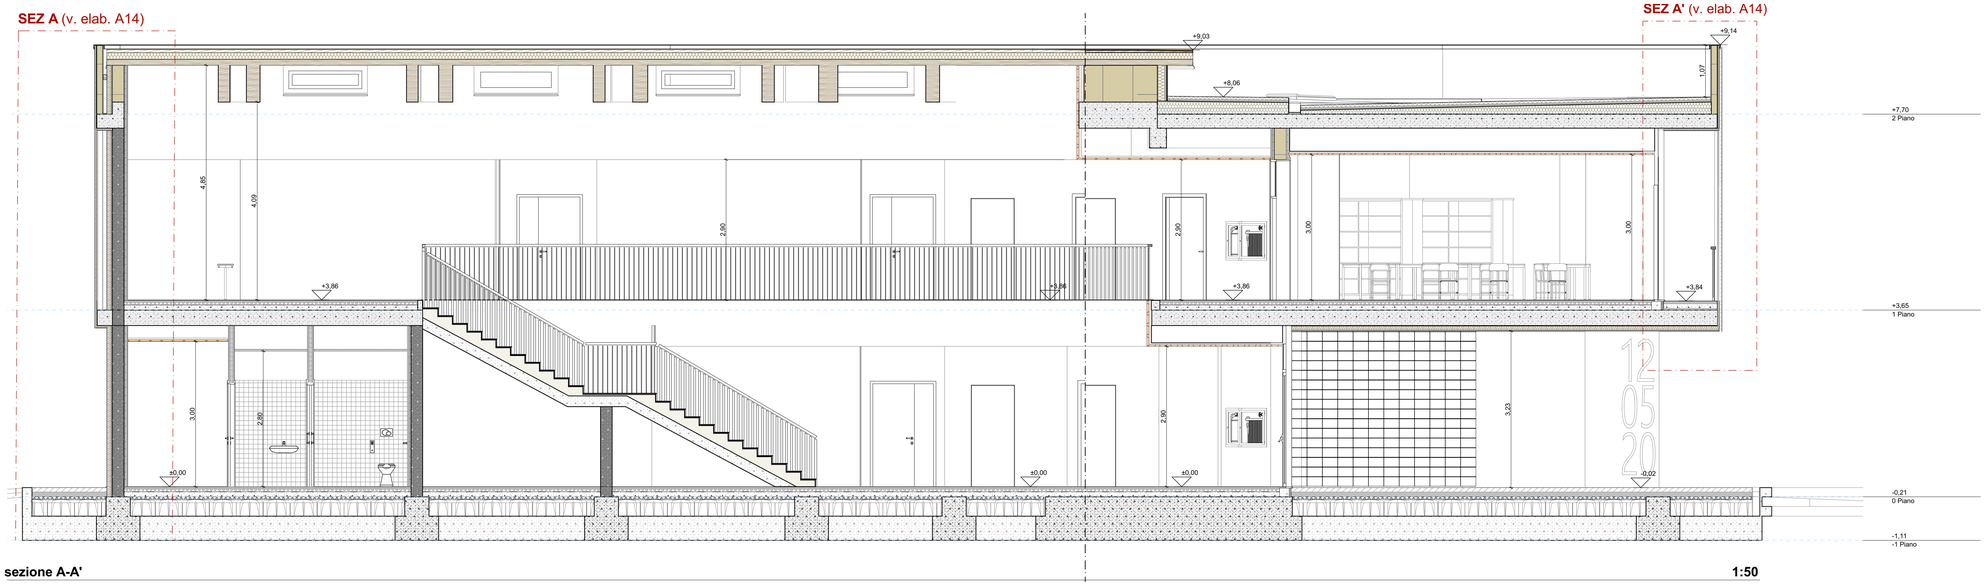

sezione A-A' **1:50**

COMUNE DI MOGLIA
PROVINCIA DI MANTOVA

RICOSTRUZIONE EDIFICIO SCOLASTICO IN VIA LEOPARDI

PROGETTO ESECUTIVO

ATI DI PROGETTAZIONE:

MANDATARIA

EUTECNE S.r.l.
architettura | ingegneria

Via Romana, 30
06126 Perugia
T +39 075 32 761
F +39 075 34 470

Via Roma, 353/a
57034 Campo nell'Elba (Li)
Isola d'Elba
T/F +39 0565 977 569

office@eutecne.it
www.eutecne.it

RESPONSABILE DELLA PROGETTAZIONE
ING. FEDERICO FRAPPI

MANDANTI

IBS Progetti S.r.l.
Società di Ingegneria
Viale Baccelli, 23
53040 Chianciano Terme (SI)

SINERGIE
Via G.Di Vittorio, 15
20017 Rho (MI)

GRUPPO DI PROGETTAZIONE
Dott. Ing. Francesco ARDINO
Dott. Arch. Olimpia LORENZINI
Ing. Sonia ANTONELLI
Dott. Ing. Noemi BRIGANTI
Dott. Ing. Luca DELL'AVERSANO
Dott. Arch. Luca FRAPPI
Dott. Arch. Vania MARGUTTI
Dott. Arch. Luca BERTUZZI
Dott. Arch. Gaia ROSI CAPPELLANI
Dott. Geol. Armando GRAZI
Dott. Ing. Martina RICCI
Dott. Ing. Paolo BINDI
Dott. Ing. Dario BANDI
Dott. Ing. Fabrizio BRACONI

COMMITTENTE:

Comune di Moglia

COMUNE DI MOGLIA
R.U.P. Dott. Arch. A. GIOVANELLI

ORDINE DEGLI INGEGNERI DELLA PROVINCIA DI MANTOVA
Sezione A
n. 1435
FRANCESCO ARDINO
SETTORE CIVILE E AMBIENTALE
SETTORE INDUSTRIALE
SETTORE DELL'INFORMAZIONE

TITOLO	Sezioni 1 di 2
ELAB.	A07A
CODICE ELABORATO	C12E_A07A
SCALA	1:50

REV.EL.	DATA	MOTIVO DELLA EMISSIONE	ESEGUITO	CONTROLLATO	APPROVATO
A	SET 2019	PROGETTO ESECUTIVO	GRC	F.ARDINO	F.FRAPPI