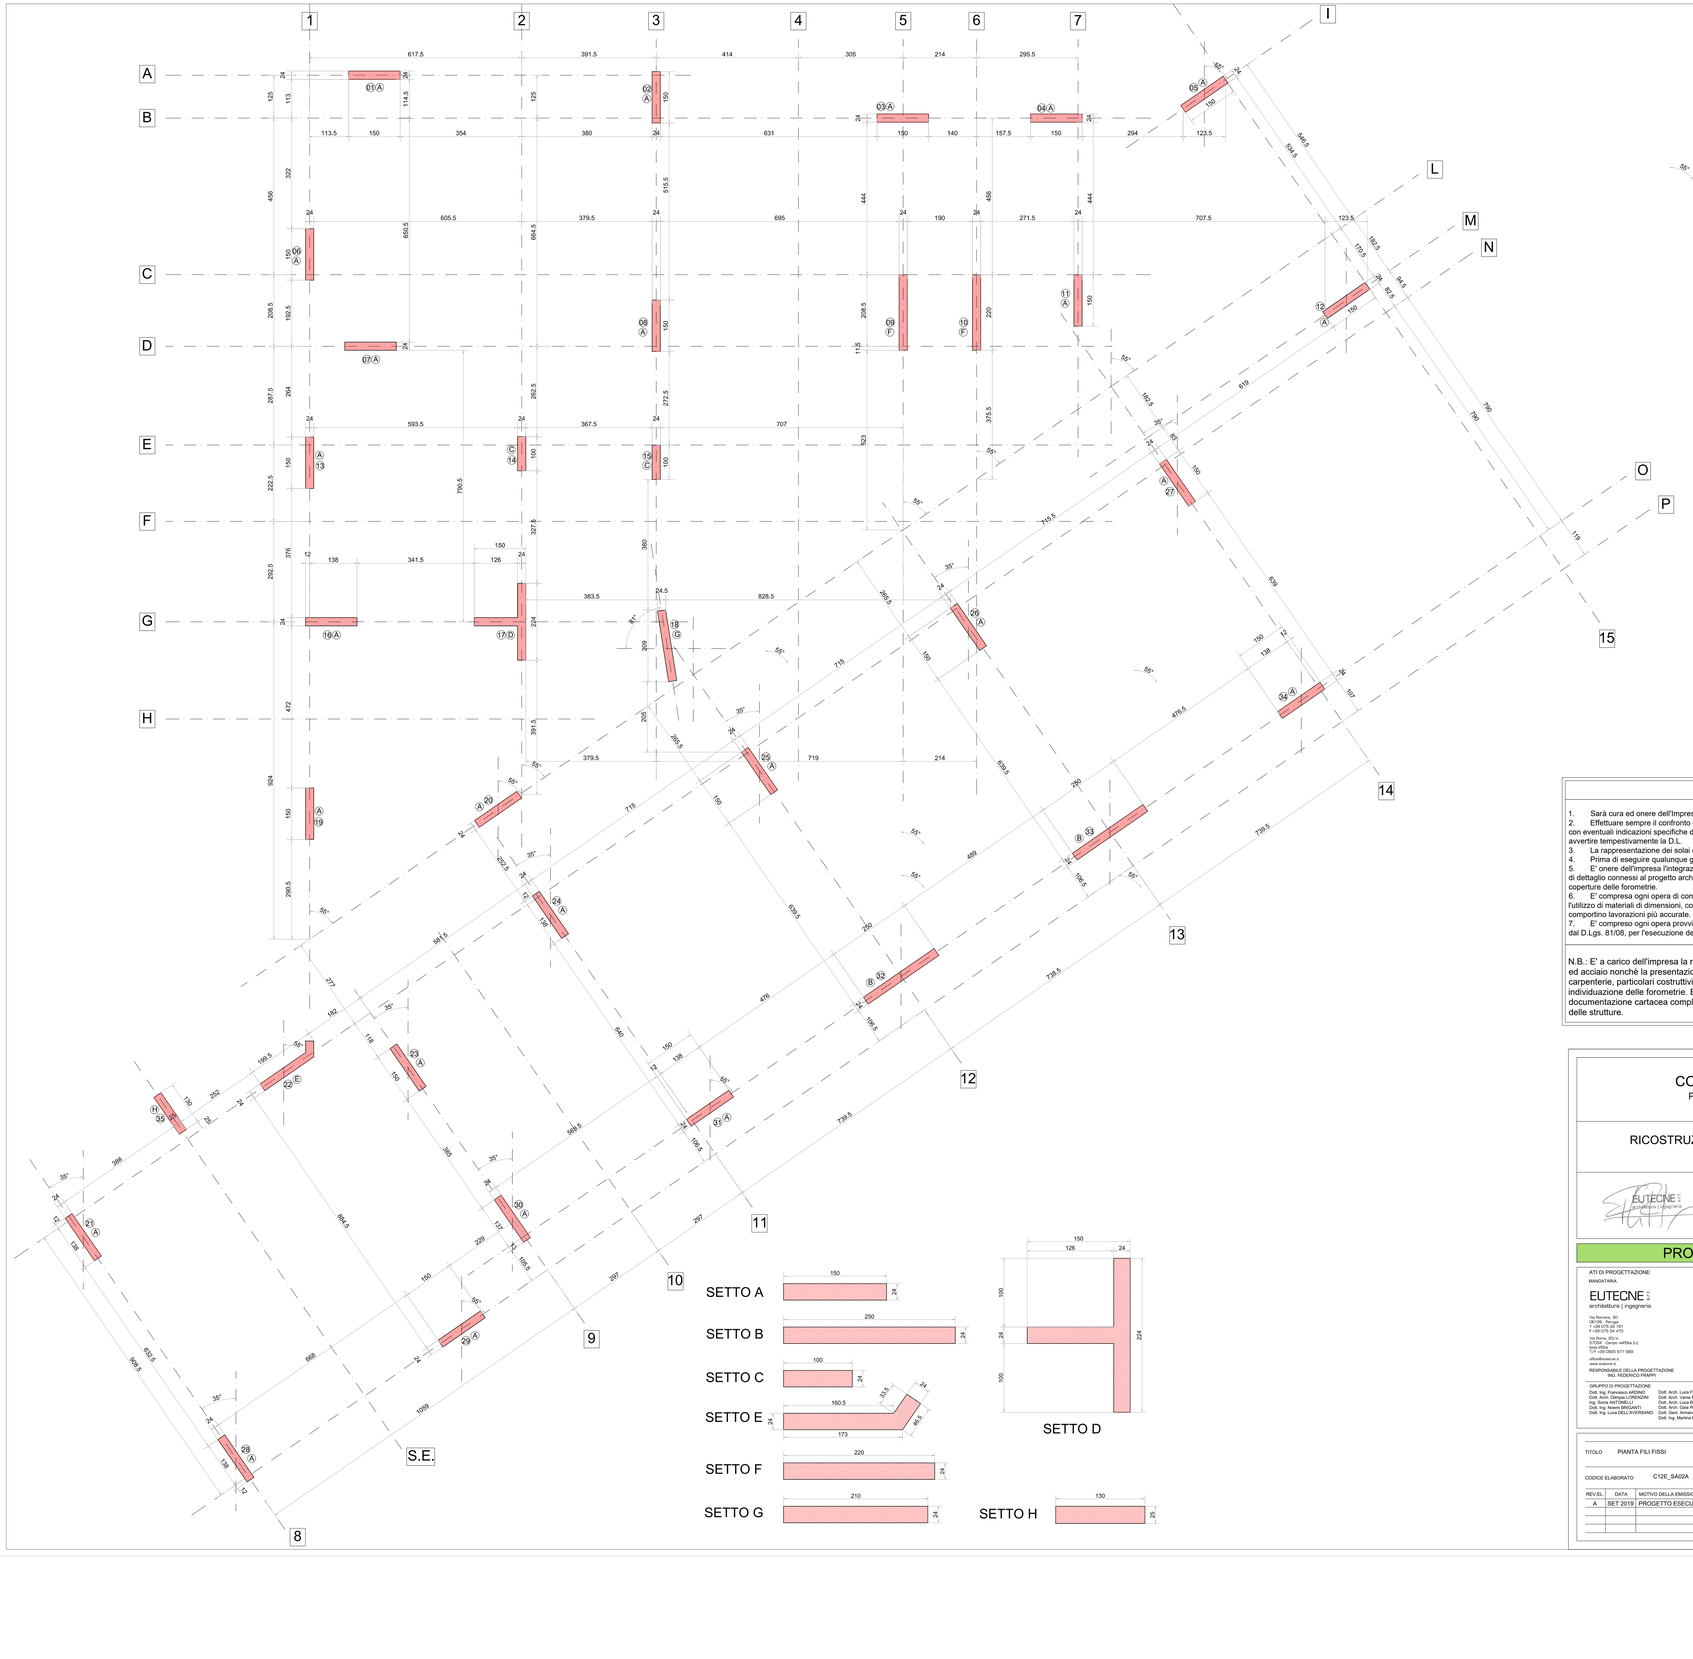

NOTE GENERALI

1. Sarà cura ed onere dell'Impresa esecutrice delle opere verificare tutte le misure riportate.
2. Effettuare sempre il confronto dei disegni dei strutturali con quelli architettonici, impiantistici e con eventuali indicazioni specifiche di capitolato. Nel caso vengano rilevate differenze o incongruenze avvertire tempestivamente la D.L.
3. La rappresentazione dei solai è da intendersi vista verso l'alto sezionando le pareti inferiori.
4. Prima di eseguire qualunque getto avvisare con anticipo la D.L.
5. E' onere dell'impresa l'integrazione delle opere strutturali necessarie alla risoluzione degli aspetti di dettaglio connessi al progetto architettonico ed impiantistico quali predisposizioni linee vita e coperture delle forometrie.
6. E' compresa ogni opera di completamento per dare il lavoro finito a regola d'arte ivi compreso l'utilizzo di materiali di dimensioni, consistenza e qualità superiori a quelle prescritte nel C.S.A. o che comportino lavorazioni più accurate.
7. E' compreso ogni opera provvisionale e misura di sicurezza, in osservanza di quanto stabilito dal D.Lgs. 81/08, per l'esecuzione delle opere strutturali.

N.B.: E' a carico dell'impresa la redazione del Progetto Costruttivo delle strutture in legno ed acciaio nonchè la presentazione dei relativi elaborati di progetto comprensivi di carpenterie, particolari costruttivi di connessioni e nodi, prospetti delle pareti con individuazione delle forometrie. E' a carico dell'impresa la fornitura della relativa documentazione cartacea completa di piano di montaggio, di lavoro e di manutenzione delle strutture.

COMUNE DI MOGLIA
PROVINCIA DI MANTOVA

RICOSTRUZIONE EDIFICIO SCOLASTICO IN VIA LEOPARDI

PROGETTO ESECUTIVO

ATI DI PROGETTAZIONE:

MANDATARIA

EUTECNE S.r.l.
architettura | ingegneria
Via Romana, 30
53100 Siena (SI)
T +39 0577 287 761
F +39 075 34 472
Via Bari, 36/1/a
70124 Bari - Valenzano (BA)
Italia eTeia
T/F +39 0965 877 589
office@eteianet.it
www.eteia.it

RESPONSABILE DELLA PROGETTAZIONE
ING. FEDERICO FRAPPI

GRUPPO DI PROGETTAZIONE:
Dott. Ing. Francesco ARDINO
Dott. Arch. Olimpia LORENZINI
Ing. Sonia ANTONELLI
Dott. Ing. Noemi BIGIANTI
Dott. Ing. Luca DELL'AVERSANO
Dott. Arch. Luca FRAPPI
Dott. Arch. Valria MARGUTTI
Dott. Arch. Luca BERTUZZI
Dott. Arch. Giulia Maria DELLANI
Dott. Geol. Armando GRAZI
Dott. Ing. Martina RICCI
Dott. Ing. Paolo BINDI
Dott. Ing. Dario BANDI
Dott. Ing. Fabrizio BRACONI

MANDANTI

IBS Progetti S.r.l.
Società di Ingegneria
Viale Baccelli, 23
53040 Chianciano Terme (SI)

SINERGIE
Società di Ingegneria
Via G.DI Vittorio, 15
20017 P. Rho (MI)

COMMITTENTE:

COMUNE DI MOGLIA
R.U.P. Dott. Arch. A. GIOVANELLI

TITOLO	PIANTA FILI FISSI	ELAB.	SA02A
CODICE ELABORATO	C12E_SA02A	SCALA	VARIE

REV EL.	DATA	MOTIVO DELLA EMISSIONE	ESEGUITO	CONTROLLATO	APPROVATO
A	SET 2019	PROGETTO ESECUTIVO	LDA	F.ARDINO	F.FRAPPI