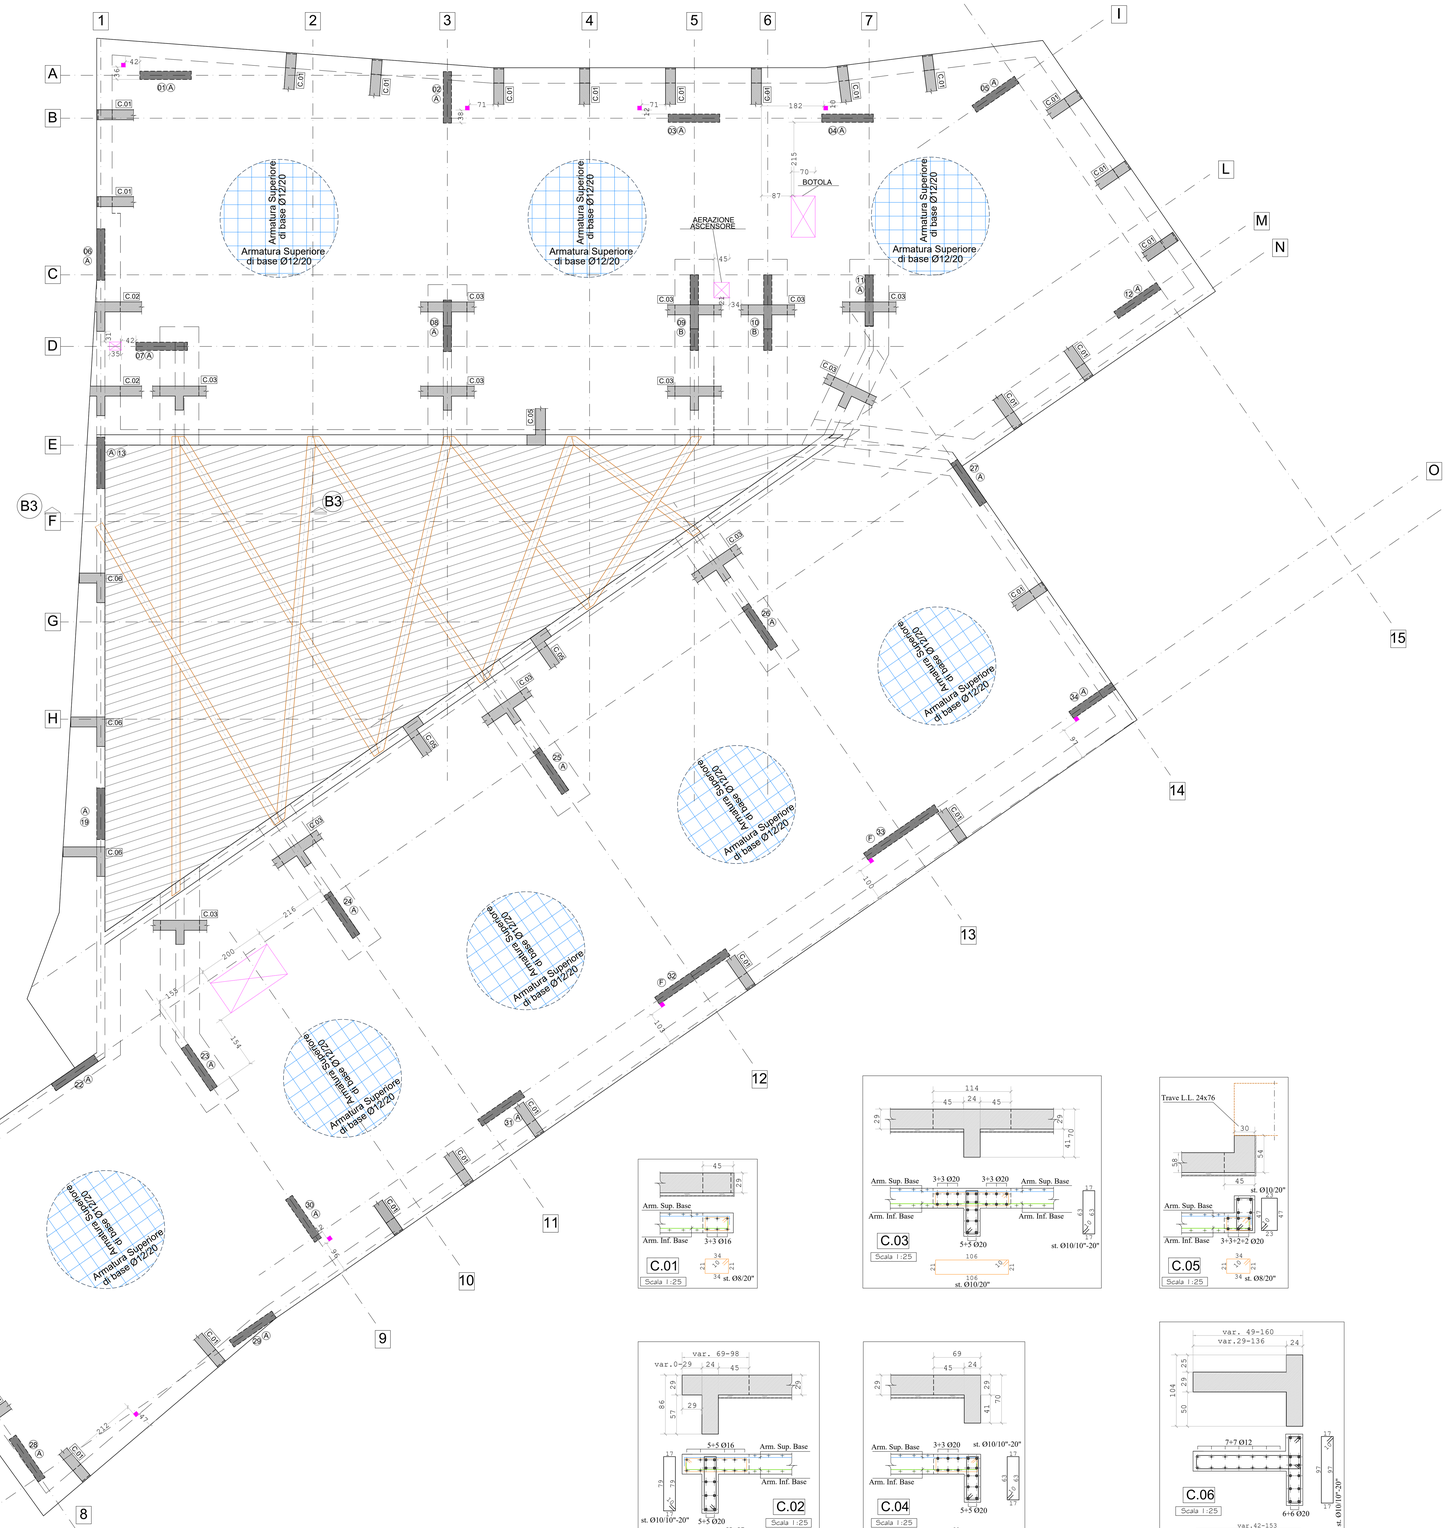

SEZIONE B3-B3

STRALCIO COPERTURA IN LEGNO VEDI TAV. COPERURA SB07A/09A

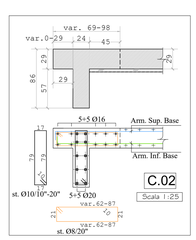

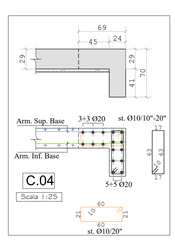

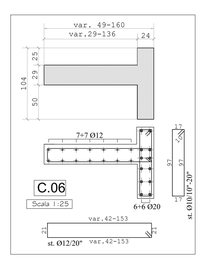

TABELLA MATERIALI

CALCESTRUZZO

Tipo	Campi di impiego	CLASSI DI ESPOSIZIONE AMBIENTALE	Normativa di riferimento: DM 17/01/2018, UNI EN 206-1, UNI 11104: CLASSE DI RESISTENZA	Rapporto a/c max	Contenuto minimo di cemento [kg/m3]	Contenuto d'aria [kg/m3]	D max [mm]	Classe di consistenza al getto	Tipo di cemento (sulla tav. necessario)	Copriferro nominale [mm]
Cls1	Magroni	XC2	C12/15 (Rck 15 N/mm2)	--	--	--	--	--	CEM II/A L 32.5	--
Cls2	Opere di fondazione	XC2	C25/30 (Rck 30 N/mm2)	0.5	300	--	30	S5	CEM III/A L 42.5R	-
Cls3	Setti in elevazione	XD	C32/40 (Rck 40 N/mm2)	-	380	--	13	S4/SF3	CEM I 52.5R	-
Cls4	Solai	XD	C28/35 (Rck 35 N/mm2)	-	380	--	13	S4/SF3	CEM I 52.5R	-

ACCIAIO PER CEMENTO ARMATO

Campi di impiego	CLASSE	FORNITURA		
Armature ordinarie	B450C	In barre (5 mm =< Ø =< 50 mm) e rotoli (5 mm =< Ø =< 16 mm)	Ad aderenza migliorata, saldabile con marcatura del produttore e del saggomatore	fy nom =450N/mm² ft nom =540N/mm² 1.15=(ft/fy)k=1.35
Reti e tralicci	B450A		Ad aderenza migliorata, saldabile con marcatura del produttore e del saggomatore	fy nom =450N/mm² ft nom =540N/mm² 1.05=(ft/fy)k=1.25

NOTE:
-Dove non specificato la lunghezza di sovrapposizione deve essere non minore di 40 volte il diametro della barra.
-L'interferro nella sovrapposizione non deve superare 4 volte il diametro della barra.
-Per posizionamento ferri di ripresa setti vedere tavole SA26-SA10 (Carpenteria ed armatura setti)

NOTE GENERALI

1. Sarà cura ed onere dell'Impresa esecutrice delle opere verificare tutte le misure riportate.
2. Effettuare sempre il confronto dei disegni dei strutturali con quelli architettonici, impiantistici e con eventuali indicazioni specifiche di capitolato. Nel caso vengano rilevate differenze o incongruenze avvertire tempestivamente la D.L.
3. La rappresentazione dei solai è da intendersi vista verso l'alto sezionando le pareti inferiori.
4. Prima di eseguire qualunque getto avvisare con anticipo la D.L.
5. E' onere dell'impresa l'integrazione delle opere strutturali necessarie alla risoluzione degli aspetti di dettaglio connessi al progetto architettonico ed impiantistico quali predisposizioni linee vita e coperture delle forometrie.
6. E' compresa ogni opera di completamento per dare il lavoro finito a regola d'arte ivi compreso l'utilizzo di materiali di dimensioni, consistenza e qualità superiori a quelle prescritte nel C.S.A. o che comportino lavorazioni più accurate.
7. E' compreso ogni opera provvisionale e misura di sicurezza, in osservanza di quanto stabilito dal D.Lgs. 81/08, per l'esecuzione delle opere strutturali.

N.B.: E' a carico dell'impresa la redazione del Progetto Costruttivo delle strutture in legno ed acciaio nonchè la presentazione dei relativi elaborati di progetto comprensivi di carpenterie, particolari costruttivi di connessioni e nodi, prospetti delle pareti con individuazione delle forometrie. E' a carico dell'impresa la fornitura della relativa documentazione cartacea completa di piano di montaggio, di lavoro e di manutenzione delle strutture.

LEGENDA:

Forometrie

Forometrie per passaggio pluviali (dimensione pluviale 10 x10 cm)

Armature corrente superiore

Armature integrative

COMUNE DI MOGLIA
PROVINCIA DI MANTOVA

RICOSTRUZIONE EDIFICIO SCOLASTICO
IN VIA LEOPARDI

EUTECNE S.r.l. architettura | ingegneria

PROGETTO ESECUTIVO

ATI DI PROGETTAZIONE:

MANDATARIA

EUTECNE S.r.l.
architettura | ingegneria
Via Romana, 30
37138 - Verona
T +39 (0)45 92 761
F +39 (0)45 54 470
info@eutecne.it
www.eutecne.it
RESPONSABILE DELLA PROGETTAZIONE
ING. FEDERICO FRAPPI

MANDANTI

IBS Progetti S.r.l.
Società di Ingegneria
Viale Biscelli, 2/3
53042 Chianciano Terme (SI)

SINERGIE
Via E.D.Vittorio, 15
20017 Rho (MI)

COMMITTENTE:

COMUNE DI MOGLIA
R.U.P. Dott. Arch. A. GIOVANELLI

GRUPPO DI PROGETTAZIONE:
Dott. Ing. Francesco ARDINO
Dott. Arch. Dimpsa LORENZINI
Ing. Ilaria ANTONELLI
Dott. Ing. Noemi BRIGANTELLO
Dott. Ing. Luca DELL'AVERSANO
Dott. Arch. Luca FRAPPI
Dott. Arch. Valria MARGUTTI
Dott. Arch. Lucia BERTUZZI
Dott. Arch. Chiara MARCHELLANI
Dott. Geol. Armando GRAZI
Dott. Ing. Martina RICCI
Dott. Ing. Paolo BINDI
Dott. Ing. Dario BANDI
Dott. Ing. Fabrizio BRACONI

TITOLO	SOLAIO COPERTURA ARMATURA SUPERIORE	ELAB.	SB06A
CODICE ELABORATO	C12E_SB06A	SCALA	VARIE

REV. EL.	DATA	MOTIVO DELLA EMISSIONE	ESEGUITO	CONTROLLATO	APPROVATO
A	SET 2019	PROGETTO ESECUTIVO	LDA	F.ARDINO	F.FRAPPI