


Legenda

- Confine Comunale
 - Confine Regionale
 - Nuclei di antica formazione
 - Confine Provinciale
 - Aree idriche
 - Canali e corsi d'acqua minori
- Mosaico degli strumenti urbanistici comunali vigenti**
(Fonte: analisi dei PRG, PGT, PSC e rispettive varianti dei Comuni interessati; per il Comune di Moglia riportati gli ambiti del PGT vigente)
- | | |
|---|--|
| <p>Tessuto consolidato per destinazione</p> <ul style="list-style-type: none"> ■ residenziale ■ produttivo ■ terziario ■ turistico-ricettivo ■ Infrastrutture di trasporto aerei ■ servizi ■ impianti tecnologici | <p>Ambiti di trasformazione per destinazione</p> <ul style="list-style-type: none"> ■ residenziale ■ produttivo ■ terziario ■ turistico-ricettivo ■ Infrastrutture di trasporto aerei ■ servizi ■ impianti tecnologici |
|---|--|
- Viabilità**
- Esistente (da Variante PTCP Mantova 2010)**
- Autostrade
 - Statali
 - Ex Statali
 - Provinciali
 - Caselli esistenti
 - Caselli in attuazione
 - Ferrovie
 - Stazioni ferroviarie
- In previsione (da Variante PTCP Mantova 2010)**
- Autostrada in progetto
 - Superstrada in progetto
 - Strada Statale in progetto
 - Ex Strada Statale e Strada Provinciale in progetto
 - Strada Provinciale da riqualificare
 - Caselli in progetto
- In previsione (proposta di Variante n.3 PGT Moglia)**
- 1-Bretella di raccordo ZA1 - centro di Moglia in previsione
 - 2-Bretella di raccordo sud di Moglia in previsione
 - Moglia in previsione (tracciato sostitutivo della Bretella 1 vigente)
 - 2-Bretella di raccordo sud di Moglia in previsione (invariata)
- Rete Ecologica Regionale Lombardia**
- Corridoi regionali primari a bassa o moderata antropizzazione
 - Elementi di secondo livello della RER
- Rete Ecologica Regionale Emilia-Romagna**
- Siti di Importanza Comunitaria
 - Zone di Protezione Speciale
- Progetto della Rete Verde Provinciale di Mantova**
- Gangli primari
 - Corridoi verdi principali
 - Rete ecologica di 3° Livello
 - Elementi di primo livello della RER
 - Varchi della RER
 - Aree di collegamento ecologico

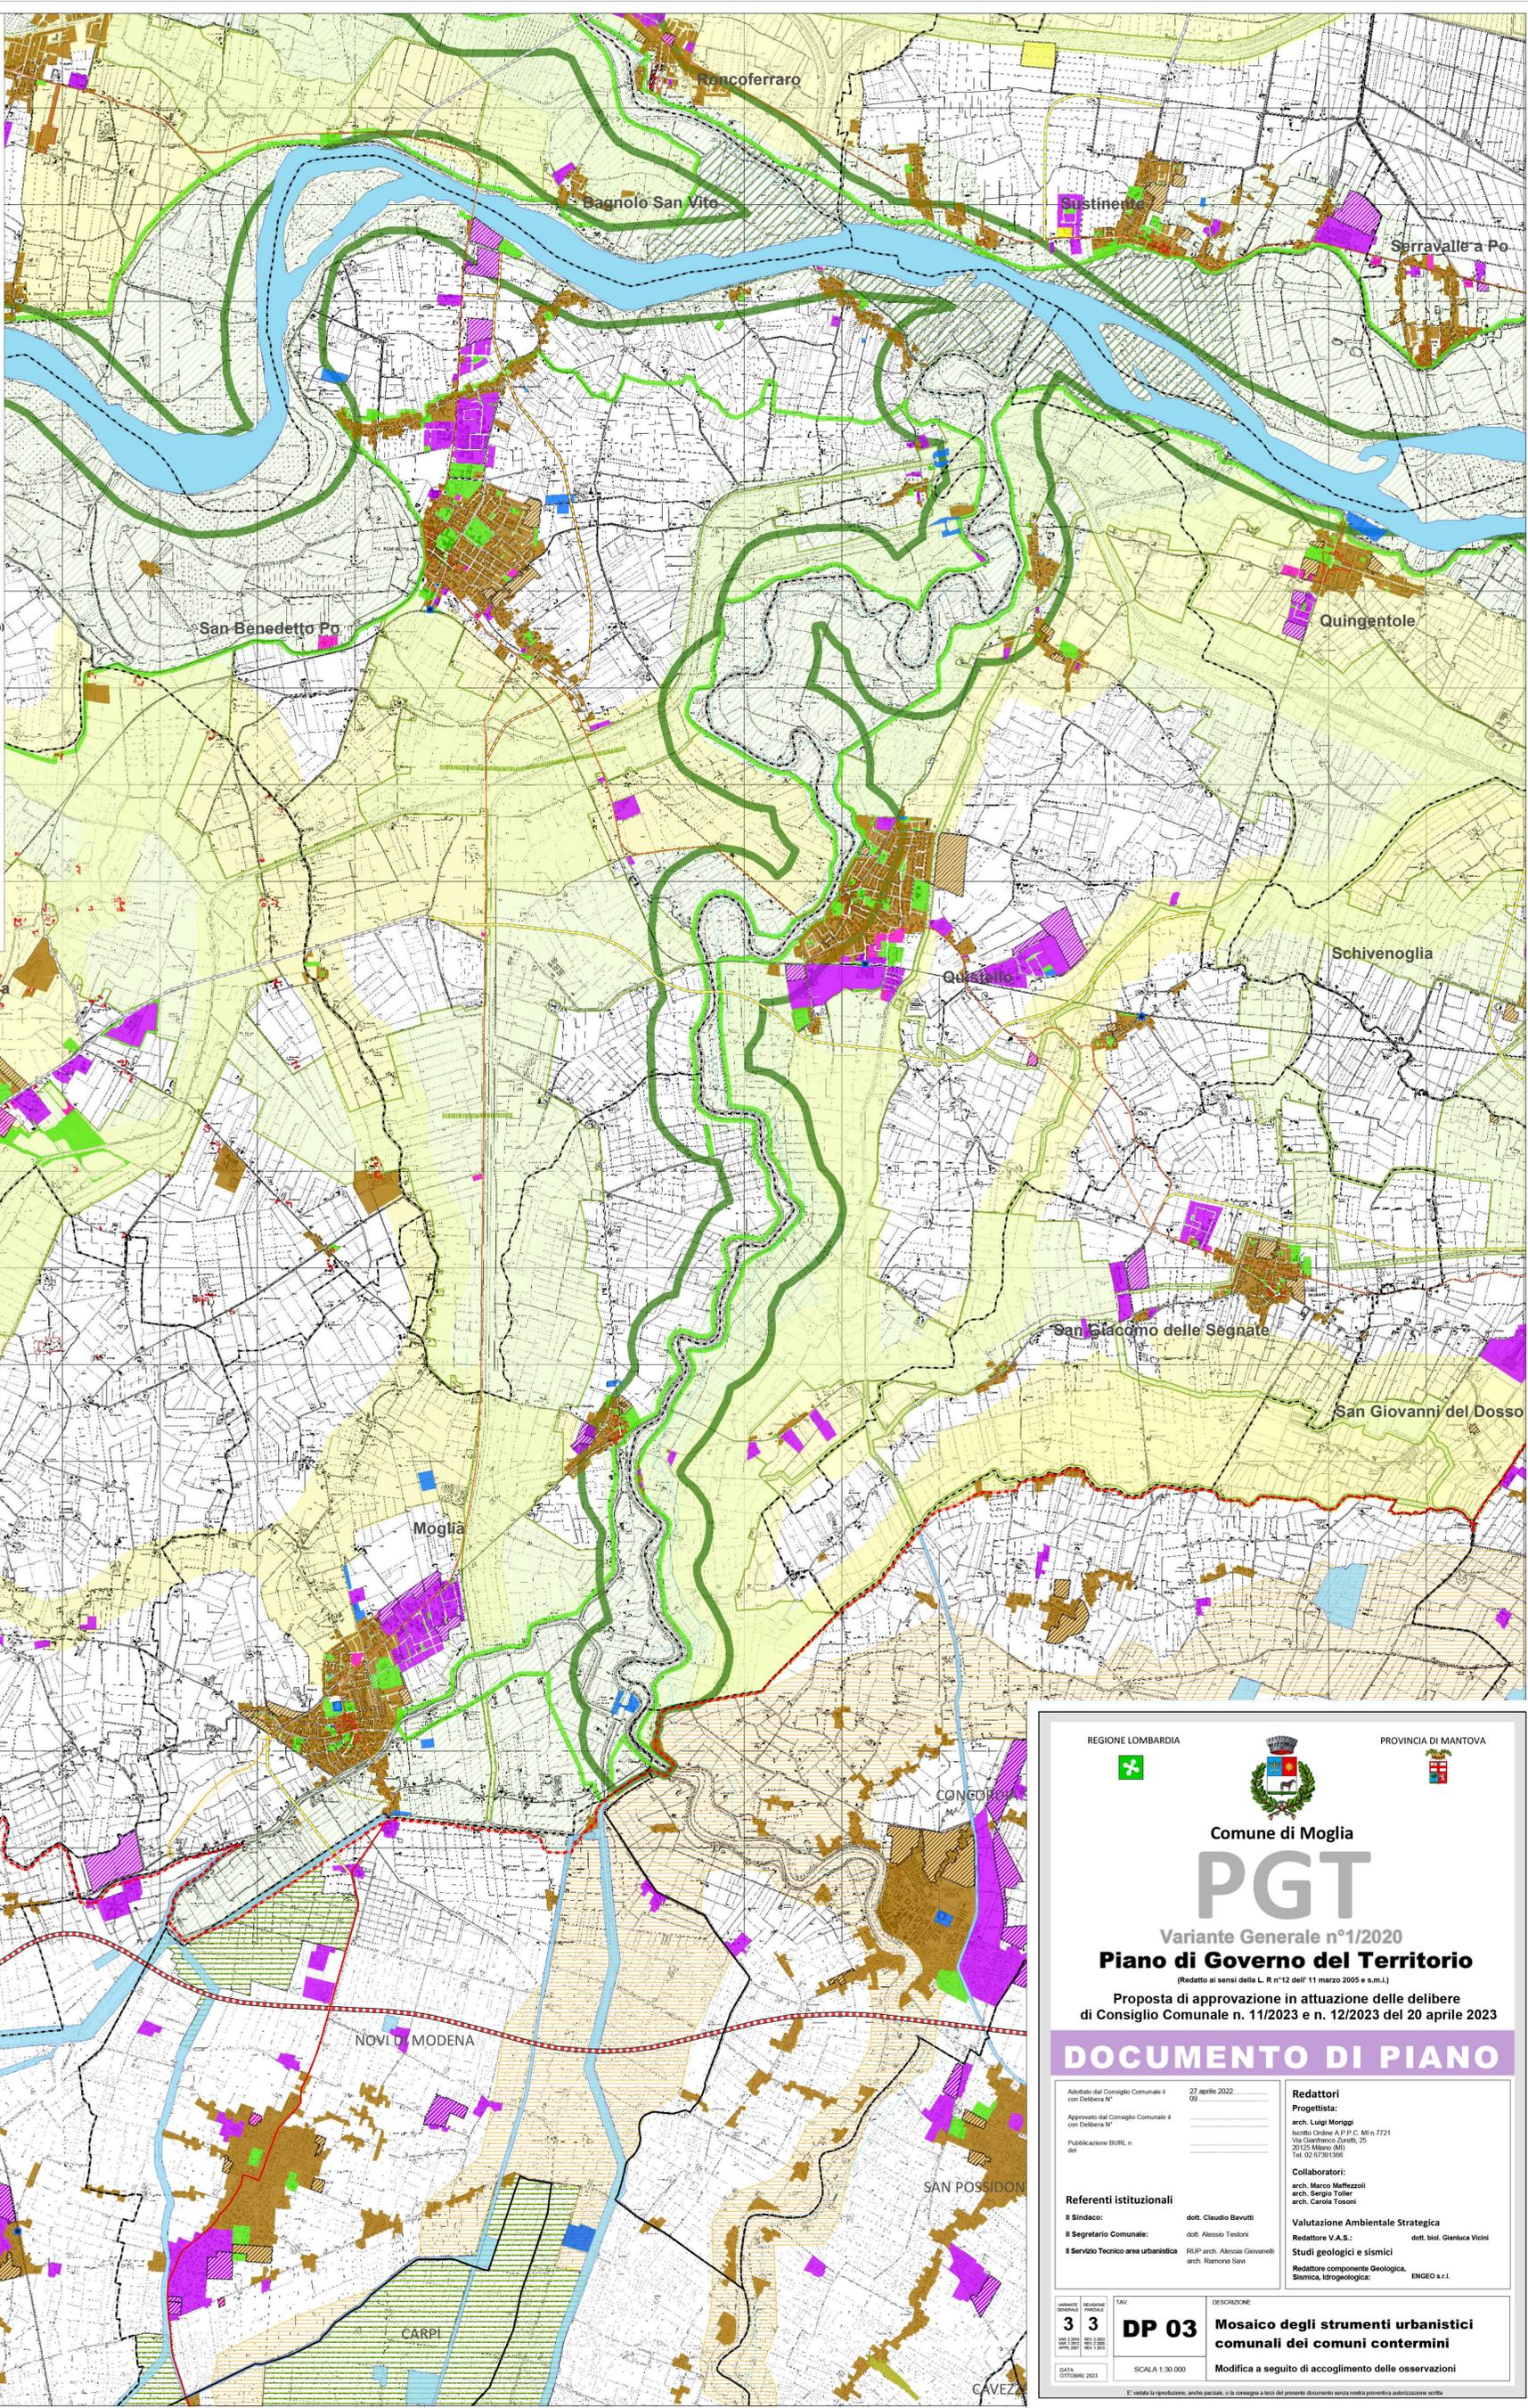

REGIONE LOMBARDIA

PROVINCIA DI MANTOVA

Comune di Moglia

PGT

Varianti Generale n°1/2020

Piano di Governo del Territorio

(Redatto ai sensi della L. R n°12 dell'11 marzo 2005 e s.m.i.)

Proposta di approvazione in attuazione delle delibere di Consiglio Comunale n. 11/2023 e n. 12/2023 del 20 aprile 2023

DOCUMENTO DI PIANO

<p>Adottato dal Consiglio Comunale il 27 aprile 2022 con Delibera n° 09</p> <p>Approvato dal Consiglio Comunale il 27 aprile 2022 con Delibera n° 09</p> <p>Publicazione BURL n. 09</p>	<p>Redattori</p> <p>Progettista: arch. Luigi Mengoli Incarico Ordine A.P.P.C. MI n. 7721 Via Gianfranco Zuretti, 25 20122 Milano (MI) Tel. 02 67301300</p> <p>Collaboratori: arch. Marco Maffezzoli arch. Sergio Toller arch. Carla Tosoni</p> <p>Valutazione Ambientale Strategica Redattore V.A.S.: dott. biol. Gianluca Vicini</p> <p>Studi geologici e sismici Redattore componente Geologica, Sismica, Idrogeologica: ENGEO s.r.l.</p>	<p>Referenti istituzionali</p> <p>Il Sindaco: dott. Claudio Bavutti</p> <p>Il Segretario Comunale: dott. Alessio Testori</p> <p>Il Servizio Tecnico area urbanistica: RUP arch. Alessio Giovanni arch. Ramona Bava</p>
---	---	---

3

3

DP 03

Mosaico degli strumenti urbanistici comunali dei comuni contermini

SCALA 1:30.000 Modifica a seguito di accoglimento delle osservazioni

© tutti i diritti sono riservati. È vietata la riproduzione, anche parziale, o la consegna a terzi del presente documento senza previa autorizzazione scritta.