


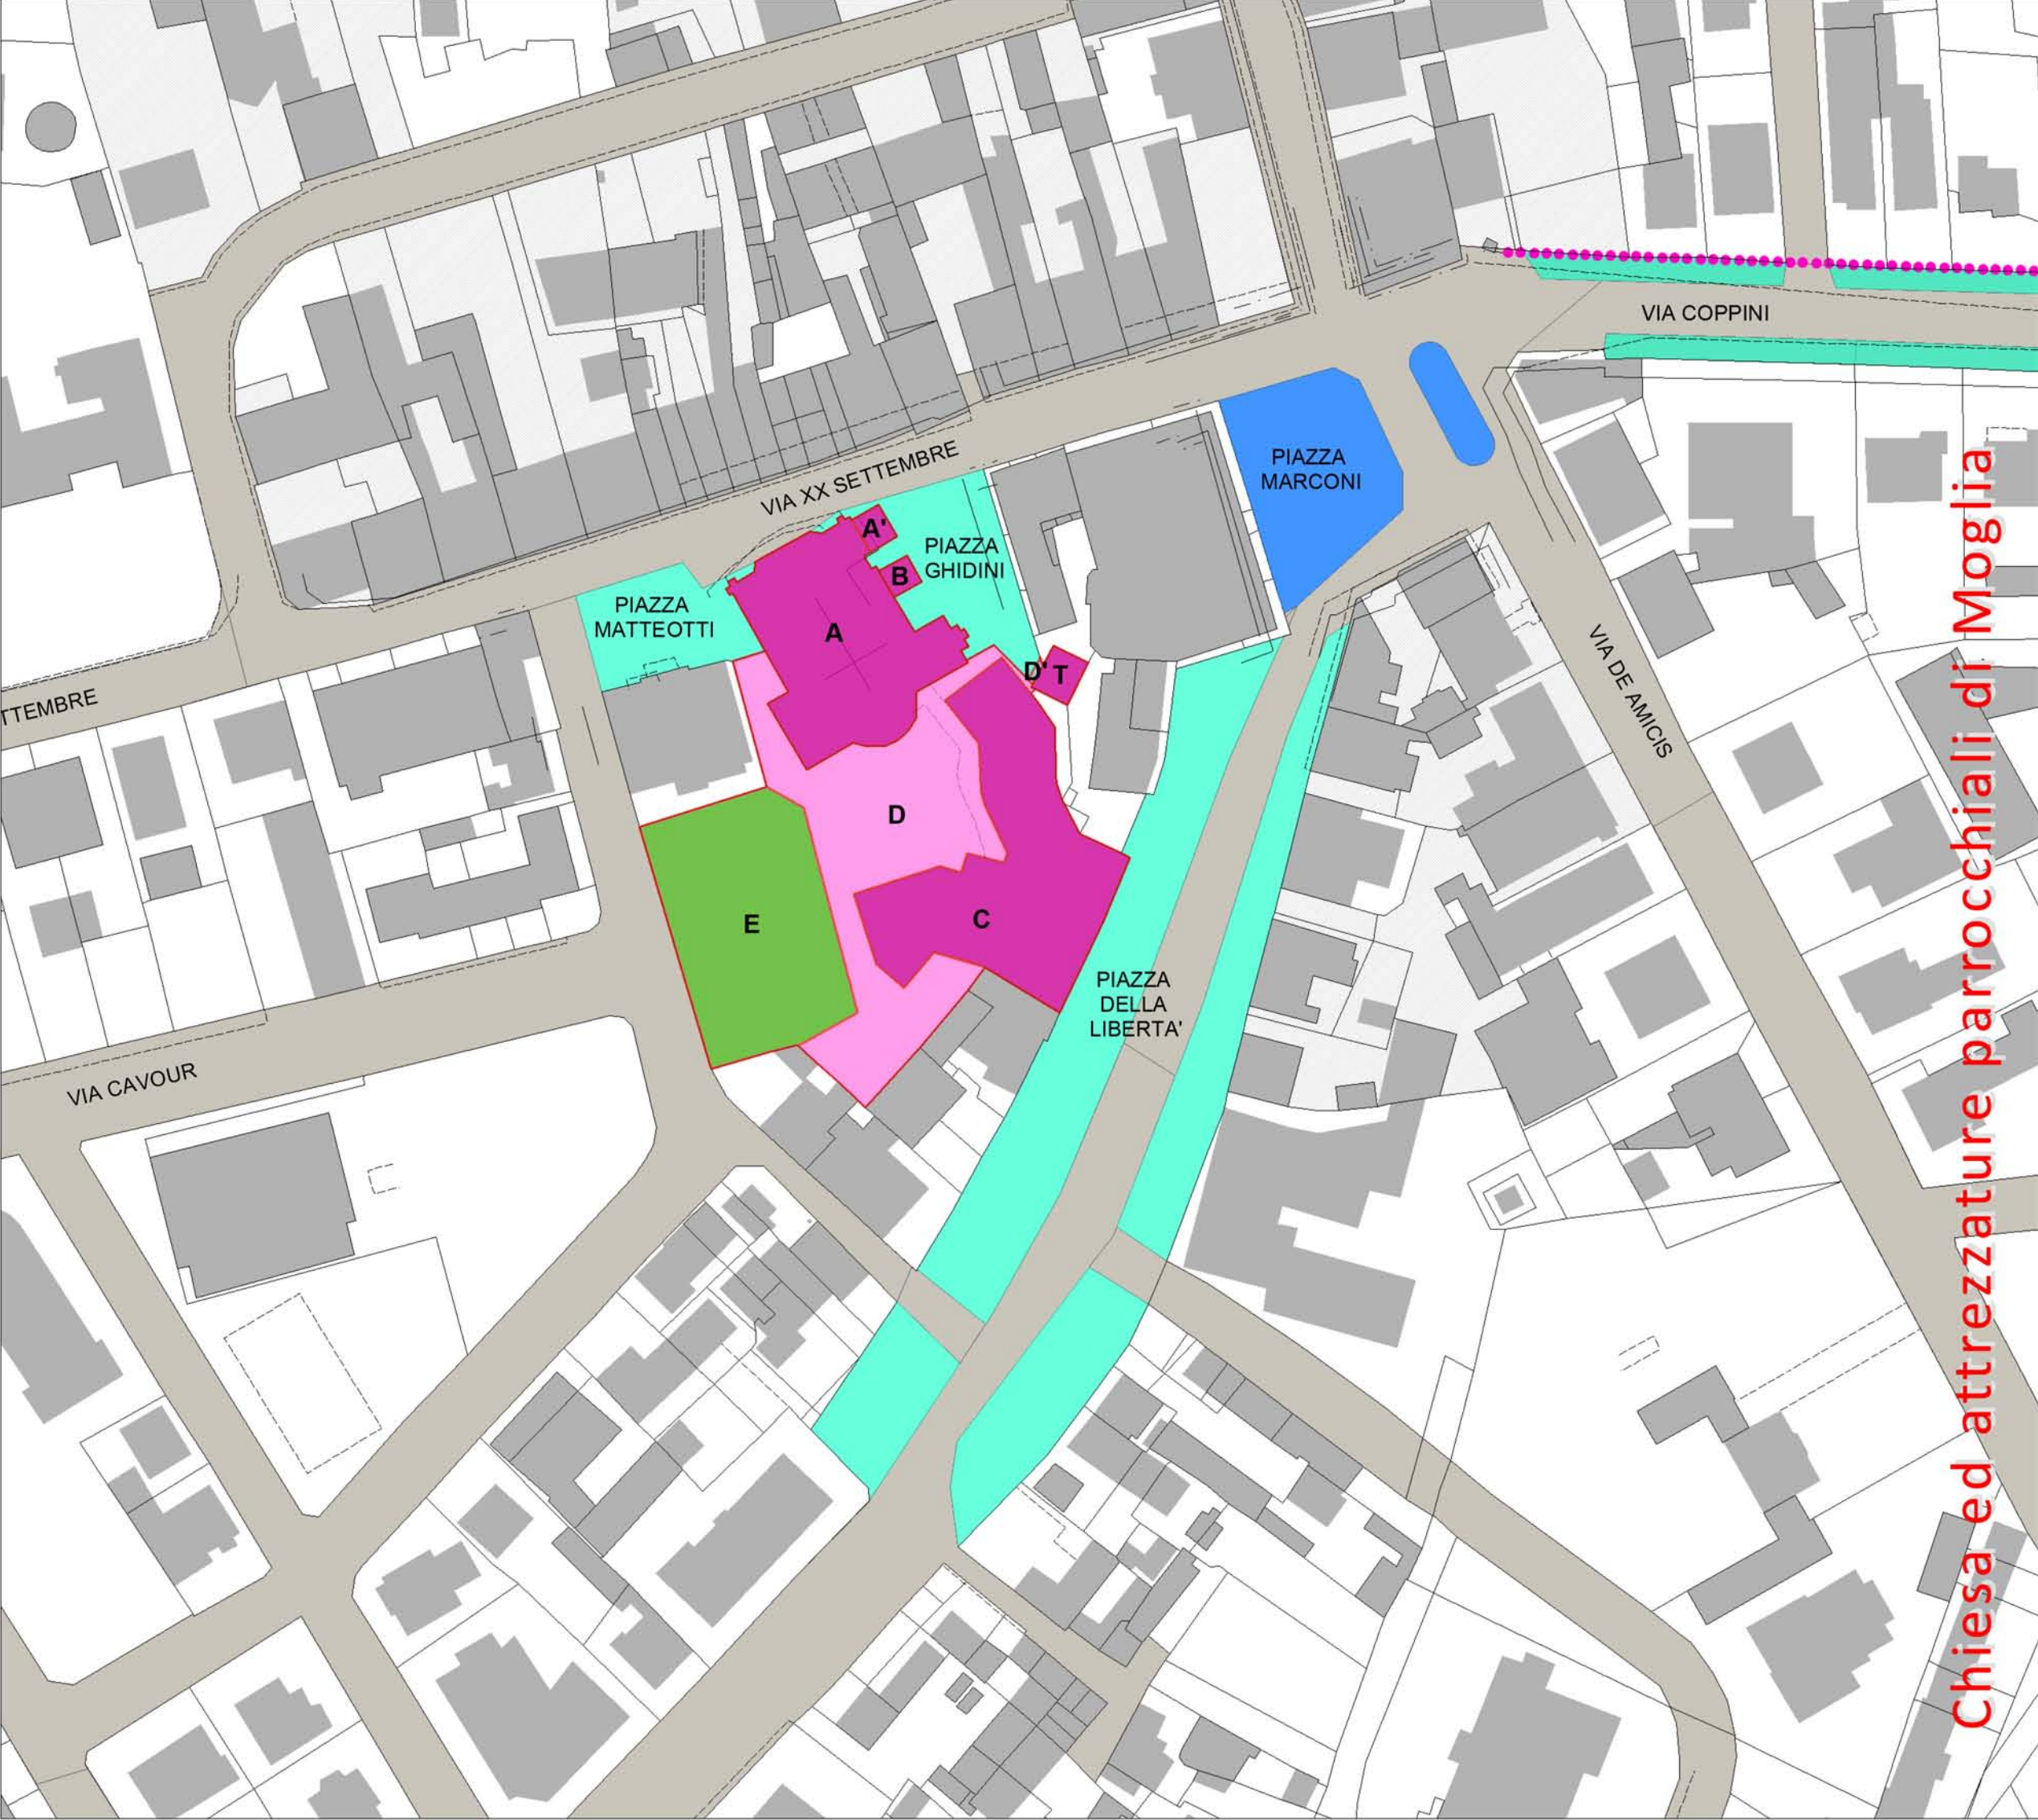

Servizi per il culto e pertinenze

- A- Chiesa di Moglia

A'- Campanile

B- Cappella

C- Edifici di pertinenza

D- Area scoperta annessa

D'- Area scoperta annessa in progetto

E- Campo sportivo parrocchiale

F- Cappella interna al cimitero di Moglia
- G- Area scoperta del cimitero

H- Chiesa di Bondanello

I, L, M, N, O- Edifici di pertinenza



P- Area scoperta annessa

Q- Parcheggio annesso

R- Cappella interna al cimitero di Bondanello

S- Area scoperta del cimitero

T- Edificio con funzioni ricreative

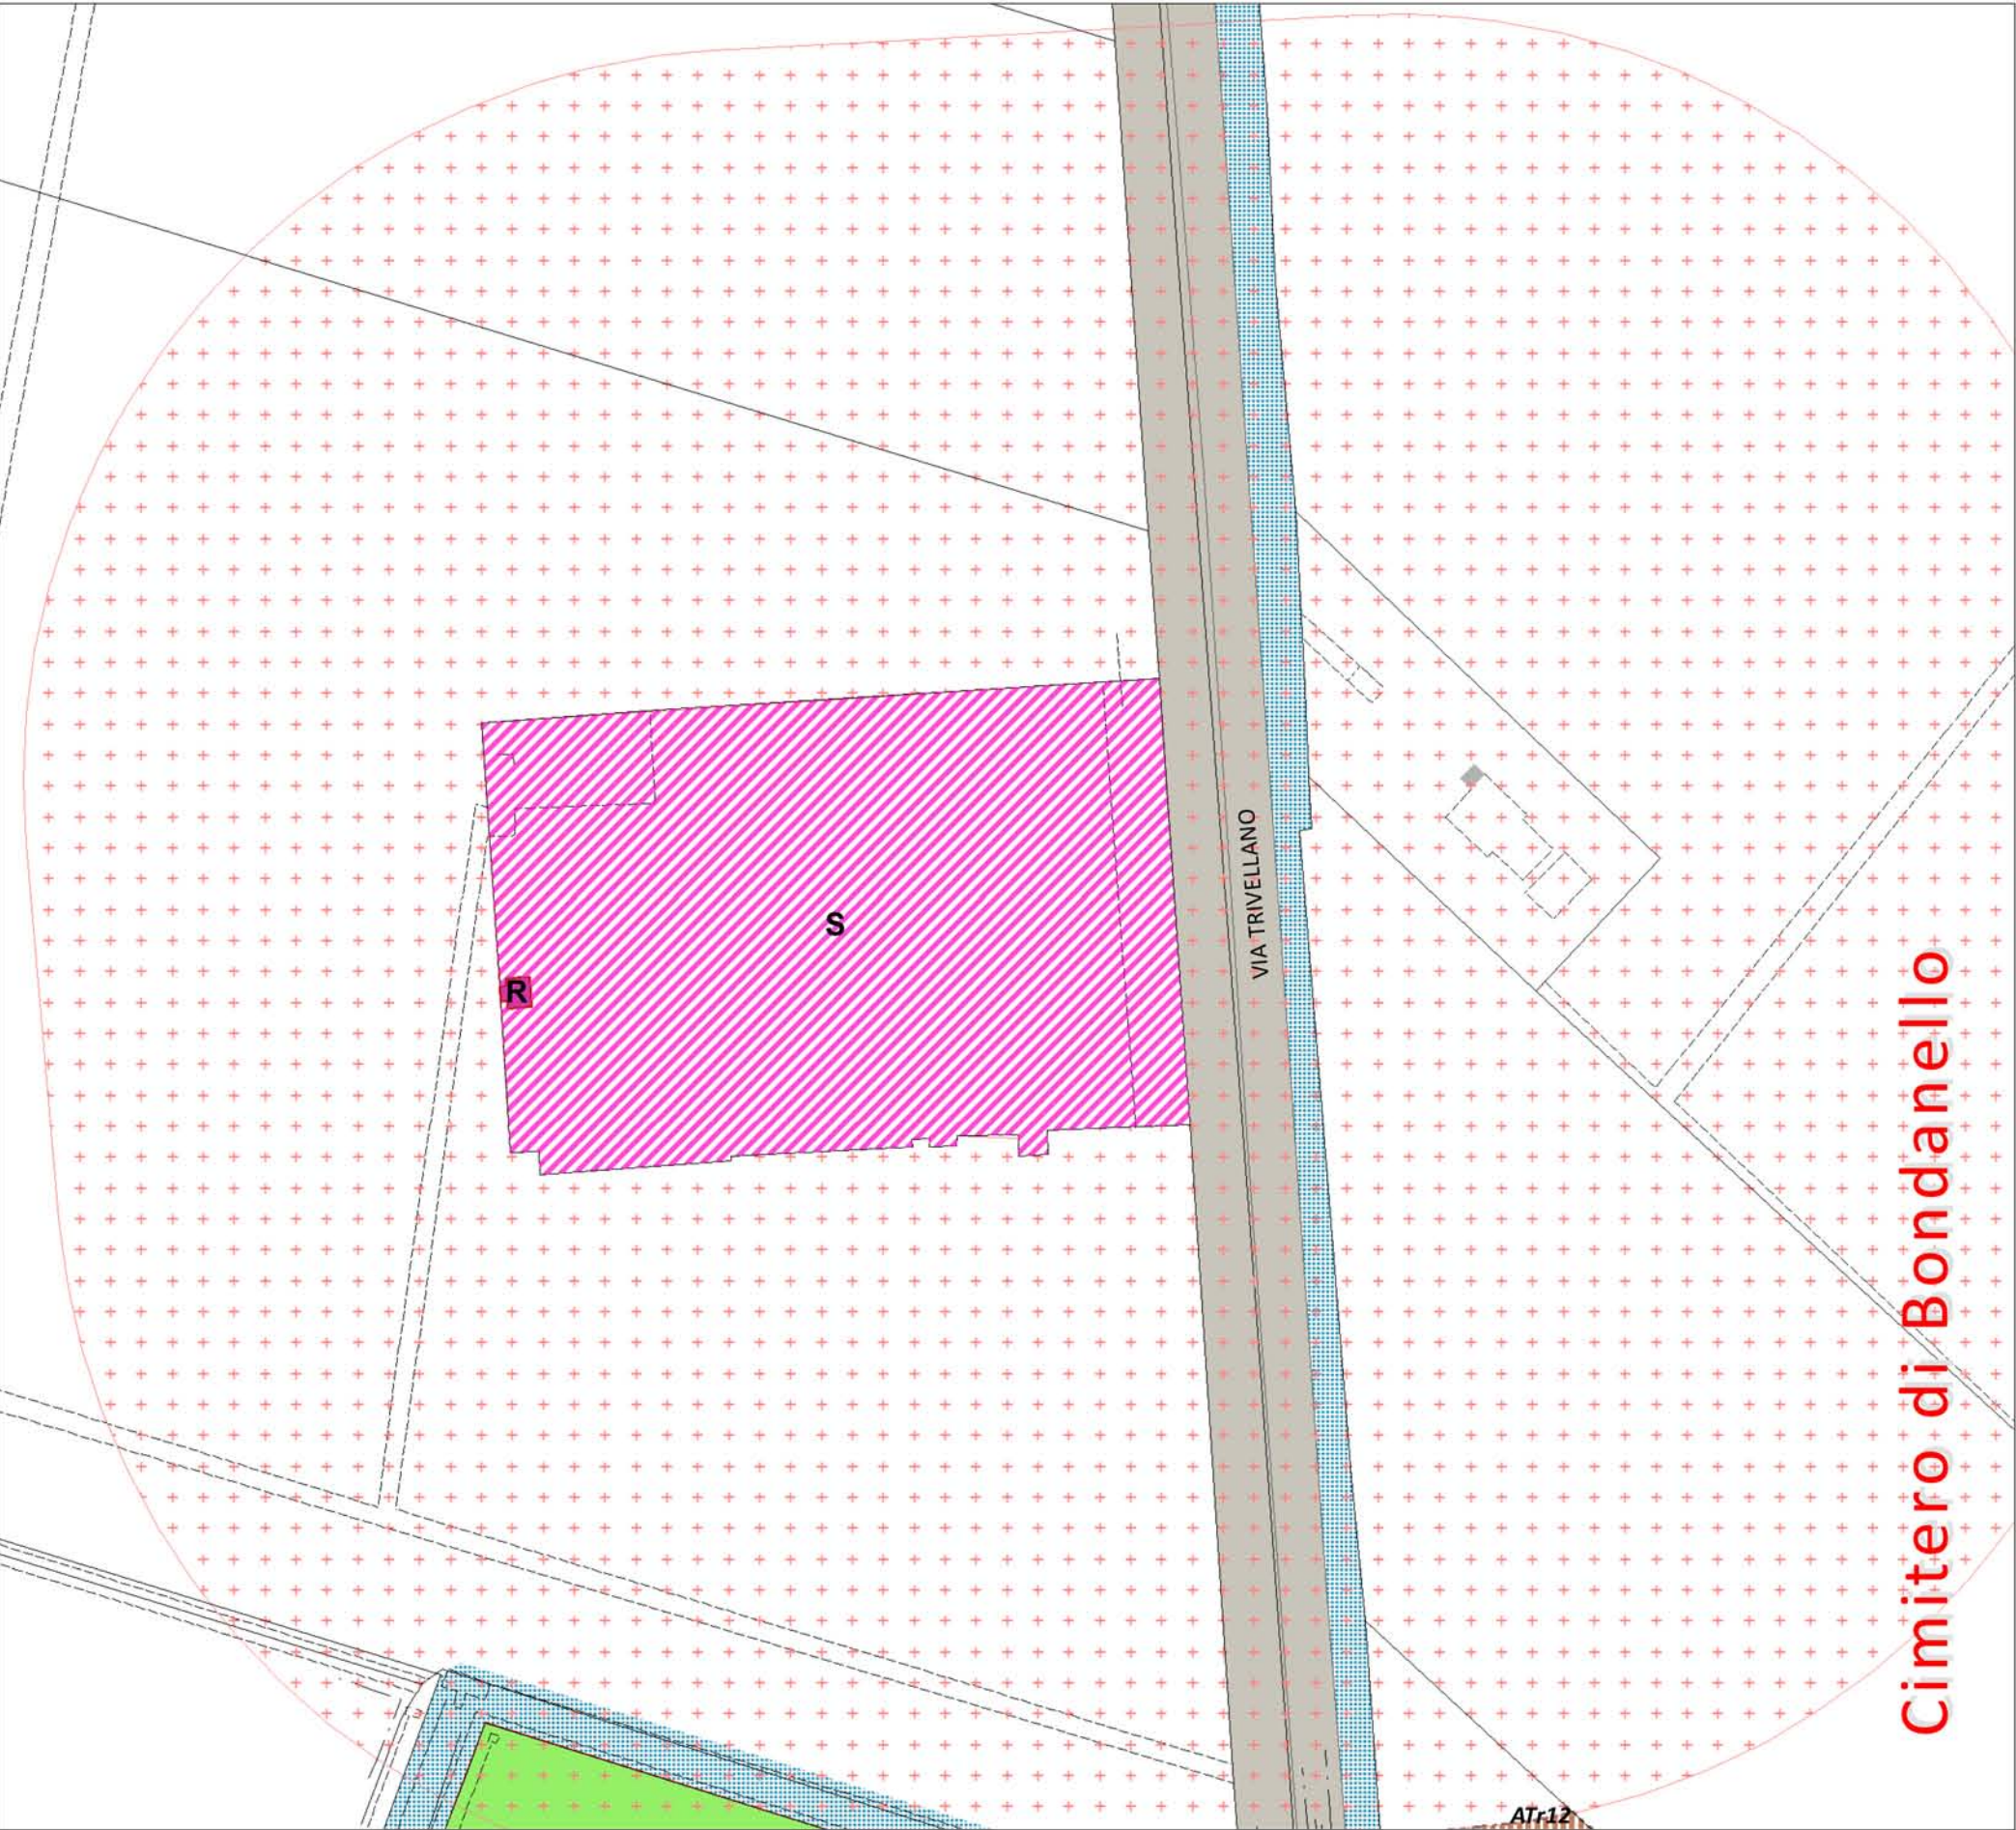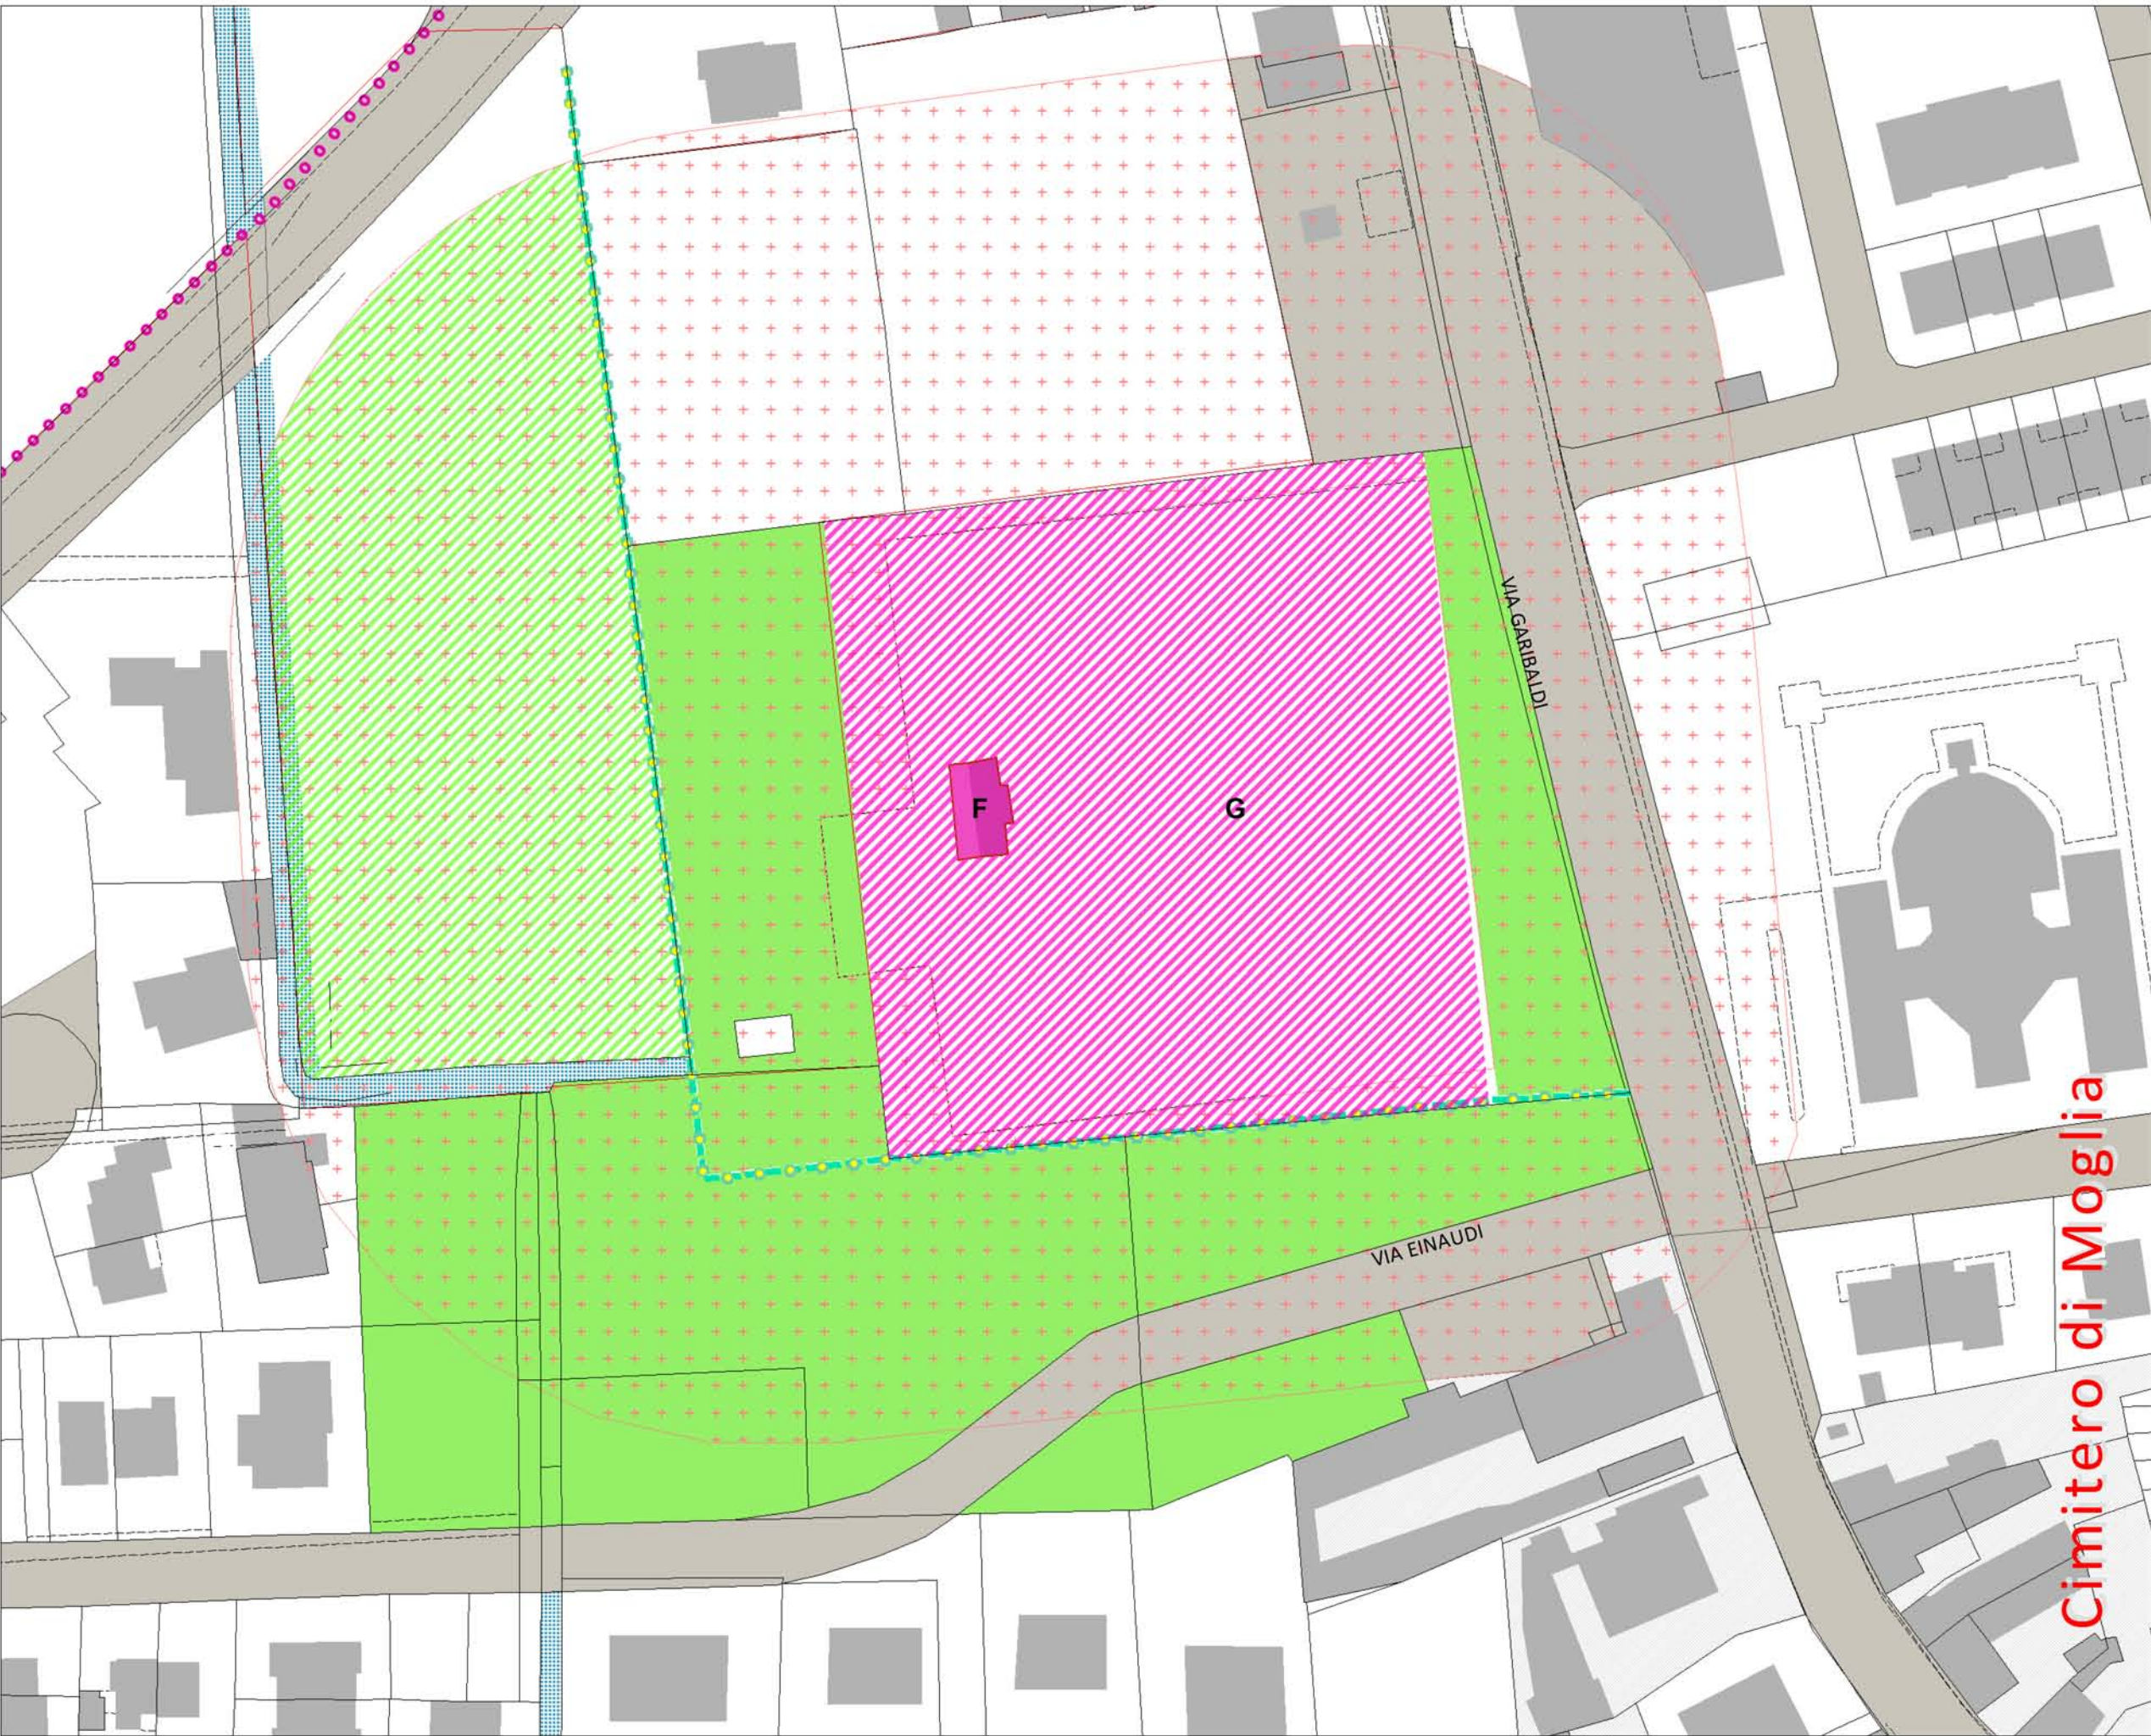

Legenda

- Edificato

Nucleo di antica formazione

Perimetro del tessuto urbano consolidato

Aree idriche
- Edificio di proprietà ecclesiastica
(chiesa, campanile, cappella, casa canonica e pertinenze)

Parcheggio di pertinenza
(proprietà ecclesiastica)

Area scoperta annessa ai fabbricati di
proprietà ecclesiastica in progetto

Edifici in diritto d'uso al Comune di Moglia

Campo sportivo parrocchiale

Area scoperta annessa ai fabbricati
di proprietà ecclesiastica

Area scoperta del Cimitero
(proprietà comunale)

Fascia di rispetto cimiteriale

Servizi pubblici esistenti

- Piazze e slarghi pubblici

Parcheggi Pubblici

Verde Pubblico

Servizi pubblici in progetto

- Parcheggi Pubblici

Verde Pubblico

Percorsi ciclopeditoni e dotazioni

- Piste e percorsi ciclopeditoni esistenti

Piste ciclopeditoni strategiche di piano in progetto

Altri percorsi ciclopeditoni in progetto

Dotazioni alberate in progetto

Ambiti di Trasformazione del Documento di Piano

- Ambiti di Trasformazione a destinazione prevalentemente residenziale

REGIONE LOMBARDIA

PROVINCIA DI MANTOVA

Comune di Moglia

PGT

Variente Generale n°1/2020

Piano di Governo del Territorio

(Redatto ai sensi della L. R n°12 dell' 11 marzo 2005 e s.m.i.)

Proposta di approvazione in attuazione delle delibere
di Consiglio Comunale n. 11/2023 e n. 12/2023 del 20 aprile 2023

PIANO DEI SERVIZI

Adottato dal Consiglio Comunale il
con Delibera N°

Approvato dal Consiglio Comunale il
con Delibera N°

Publicazione BURL n.
del

27 aprile 2022

09

Referenti istituzionali

Il Sindaco:

Il Segretario Comunale:

Il Servizio Tecnico area urbanistica

dott. Claudio Bavutti

dott. Alessio Testoni

RUP arch. Alessia Giovanelli
arch. Ramona Savi

Redattori

Progettista:

arch. Luigi Moriggi
Iscritto Ordine A.P.P.C. MI n.7721
Via Gianfranco Zuretti, 25
20125 Milano (MI)
Tel. 02.57391565

Collaboratori:

arch. Marco Maffezzoli
arch. Sergio Toller
arch. Carola Tosoni

Valutazione Ambientale Strategica

Redattore V.A.S.:

Studi geologici e sismici

Redattore componente Geologica,
Sismica, Idrogeologica:

ENGEO s.r.l.

VARIANTE
3

REVISIONE
3

VAR 2/2019
VAR 1/2019
APPR. 2023

TAV.

PS 06

SCALA 1:1.000

DESCRIZIONE

Censimento dei servizi per il culto

Modifica a seguito di accoglimento delle osservazioni

E' vietata la riproduzione, anche parziale, o la consegna a terzi del presente documento senza nostra preventiva autorizzazione scritta