

**LEGENDA**

**RETE FERROVIARIA (FONTE: PTCP MANTOVA)**

—

RETE FERROVIARIA ESISTENTE

■

STAZIONI FERROVIARIE

**RETE FERROVIARIA IN PROGETTO**

- - -

RETE FERROVIARIA NAZIONALE DA RIQUALIFICARE

- - -

RETE FERROVIARIA REGIONALE DA RIQUALIFICARE

**RETE VIABILISTICA**

**RETE VIABILISTICA ESISTENTE (FONTE PTCP MANTOVA)**

—

RN AUTOSTRADA ESISTENTE

—

SUPERSTRADA ESISTENTE

—

RP STRADA PROVINCIALE ESISTENTE; RR EX STRADA STATALE ESISTENTE

—

STRADE COMUNALI

**RETE VIABILISTICA IN PROGETTO**

—

RN AUTOSTRADA DA RIQUALIFICARE

—

RP STRADA PROVINCIALE DA RIQUALIFICARE

- - -

RP STRADA PROVINCIALE IN PROGETTO; RR EX STRADA STATALE E RP STRADA PROVINCIALE IN PROGETTO

**NODI INTERMODALI (FONTE: PTCP MANTOVA)**

IM

NODO INTERMODALE

V

NODO VIARIO

●

NODO FERROVIARIO

■

CORSI E SPECCHI D'ACQUA

**RETE CICLABILE (FONTE: PTCP MANTOVA)**

—

RETE CICLABILE ESISTENTE - PERCORSI

—

RETE CICLABILE ESISTENTE - PISTE

—


CONFINI COMUNALI MOGLIA

—

CONFINI COMUNALI ALTRI COMUNI

—

CONFINI REGIONE LOMBARDIA

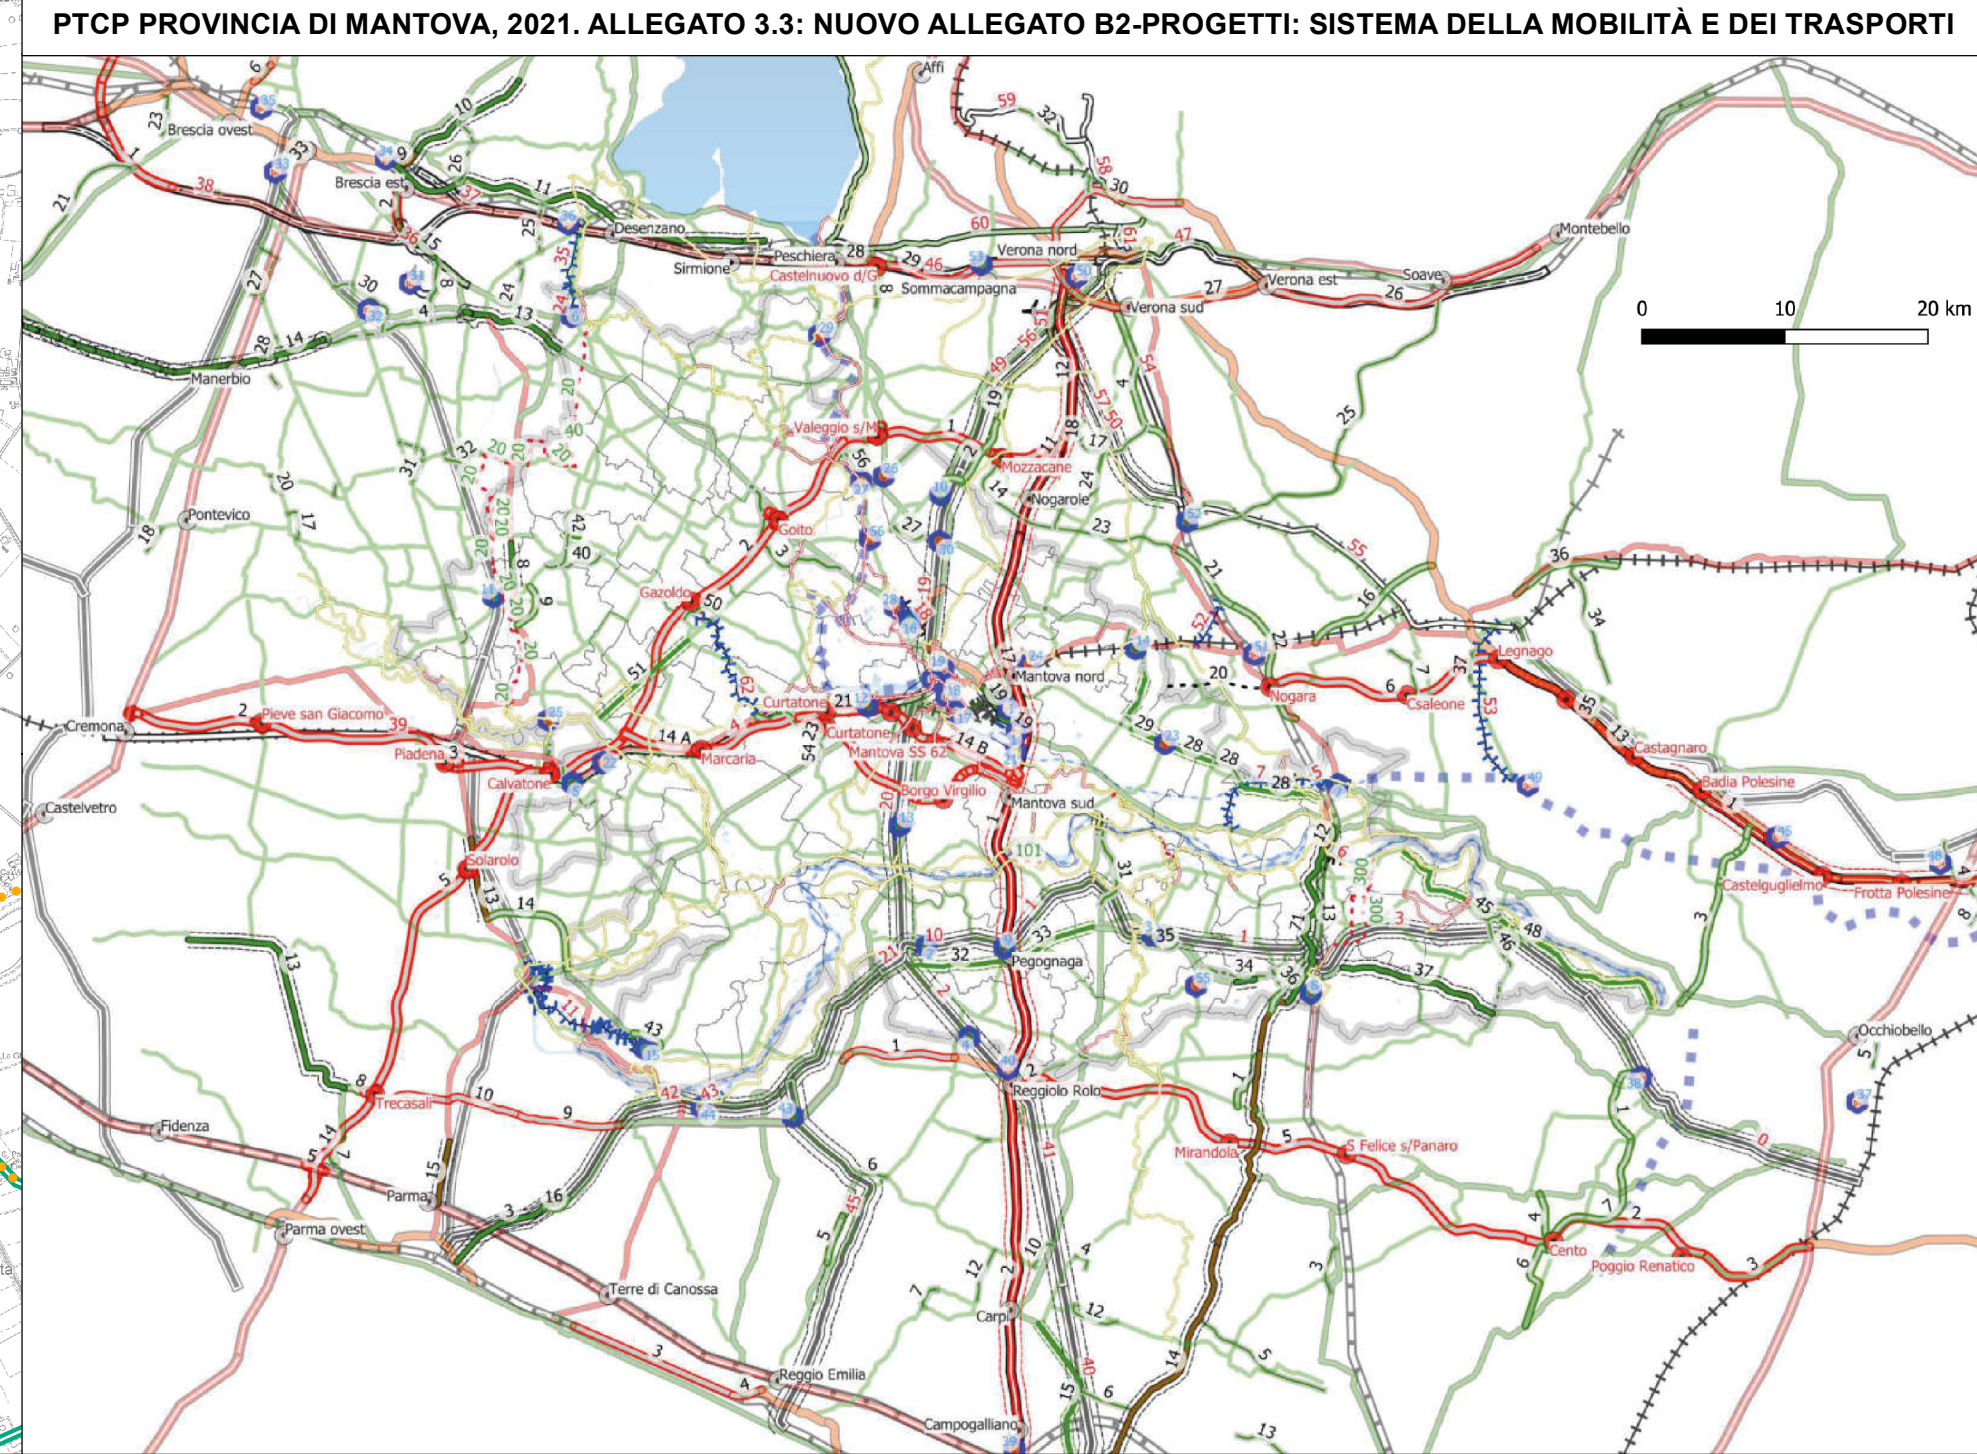

**PGT**

Comune di Moglia

Piano di Governo del Territorio  
Variante Generale 2024

**DP DOCUMENTO DI PIANO**

PROGETTISTA

Arch. Luigi Moriggi  
Istituto Ordine A.P.P.C. MI n. 7721  
Via G. Zaretti, 25  
20125 Milano (MI)  
Tel. 02.67393186

COLLABORATORI

Marco Maffezzoli  
Mattia Maldi  
Elisa Padovani  
Kings Kolacko

STUDI GEOLOGICI, IDRAULICI,  
IDROLOGICI E SIMILI

Engco s.r.l.  
Carlo Caleffi

IL SINDACO

Dott. Claudio Bavutti

IL SEGRETARIO COMUNALE

Dott. Alessio Testoni

IL SERVIZIO TECNICO AREA URBANISTICA

RUP Arch. Alessia Giovannelli  
Arch. Ramona Savi

DELIBERA DI ADOZIONE DEL C.C.

n°..... del.....

DELIBERA DI APPROVAZIONE DEL C.C.

n°..... del.....

PUBBLICAZIONE SUL B.U.R.L.

n°..... del.....

**DP  
2.3**

**SISTEMA DELLA MOBILITÀ E DEI TRASPORTI**

SCALA: 1: 20.000

DATA: Novembre 2025  
AGG:

Documento informativo firmato digitalmente ai sensi dell'art. 21 del D. Lgs. n. 82/2005 e s.m.i.