


Foto aerea - scala 1:2.000




Planimetria - scala 1:1000

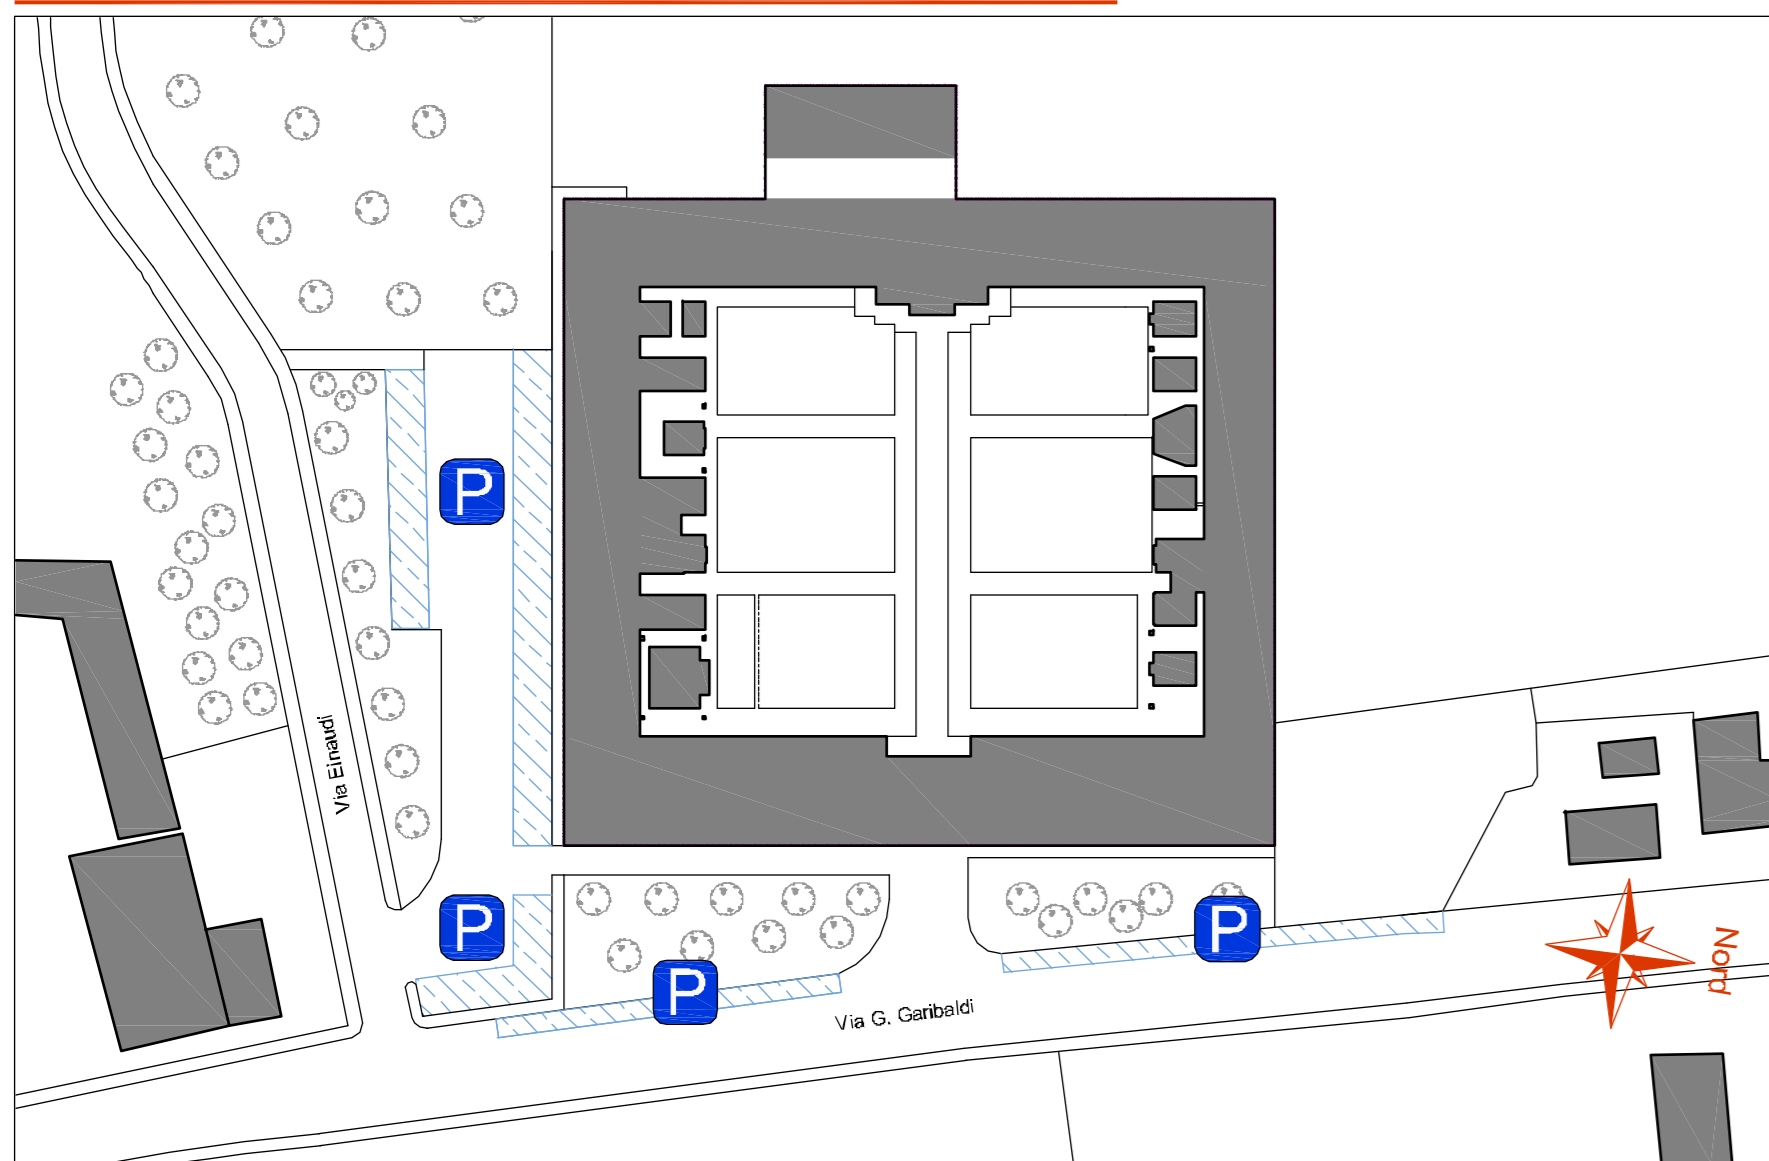


Legenda

Legend table detailing symbols for perimeter, zones, and various facility types. Includes categories like 'PERIMETRO RECINZIONE CIMITERIALE', 'ZONE OMOGENEE', and symbols for 'CAMPIONI', 'LOCULI', 'TOMBHE', etc.


Pianta del livello superiore - sc.1:200

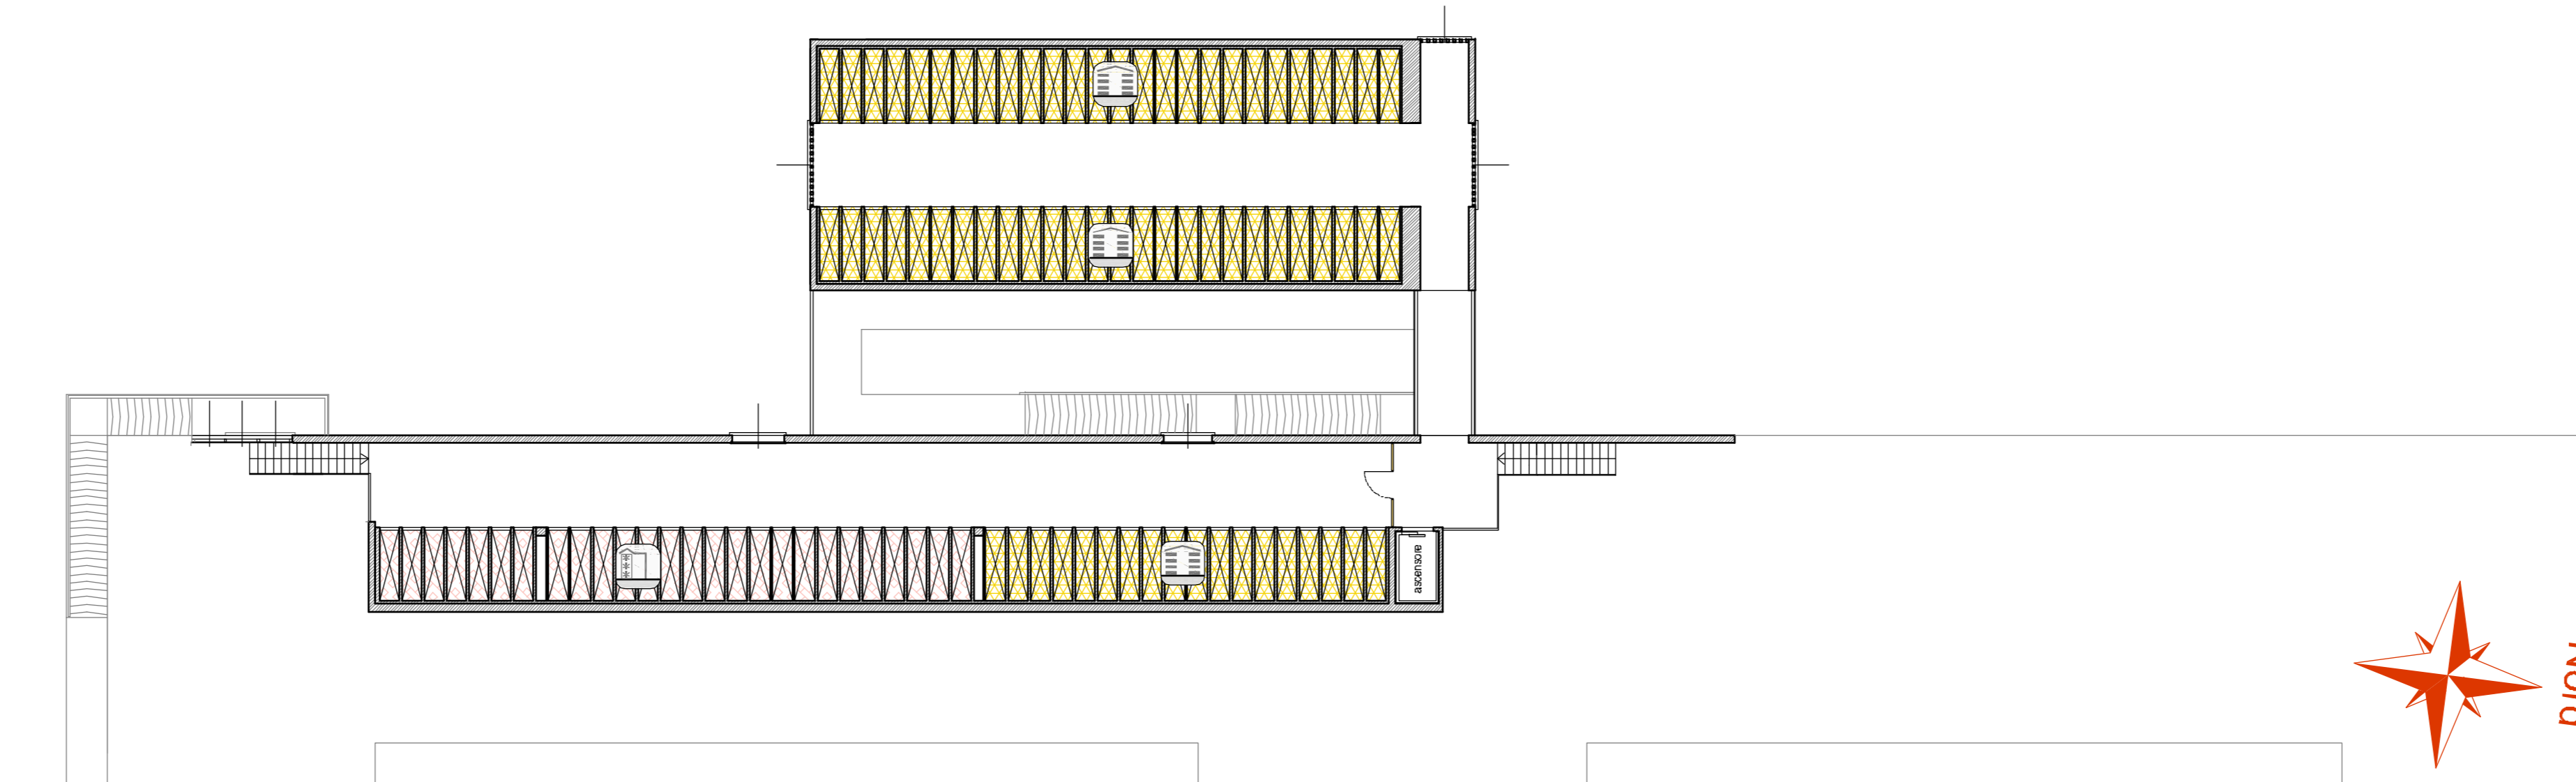

Pianta del piano terra - sc.1:200

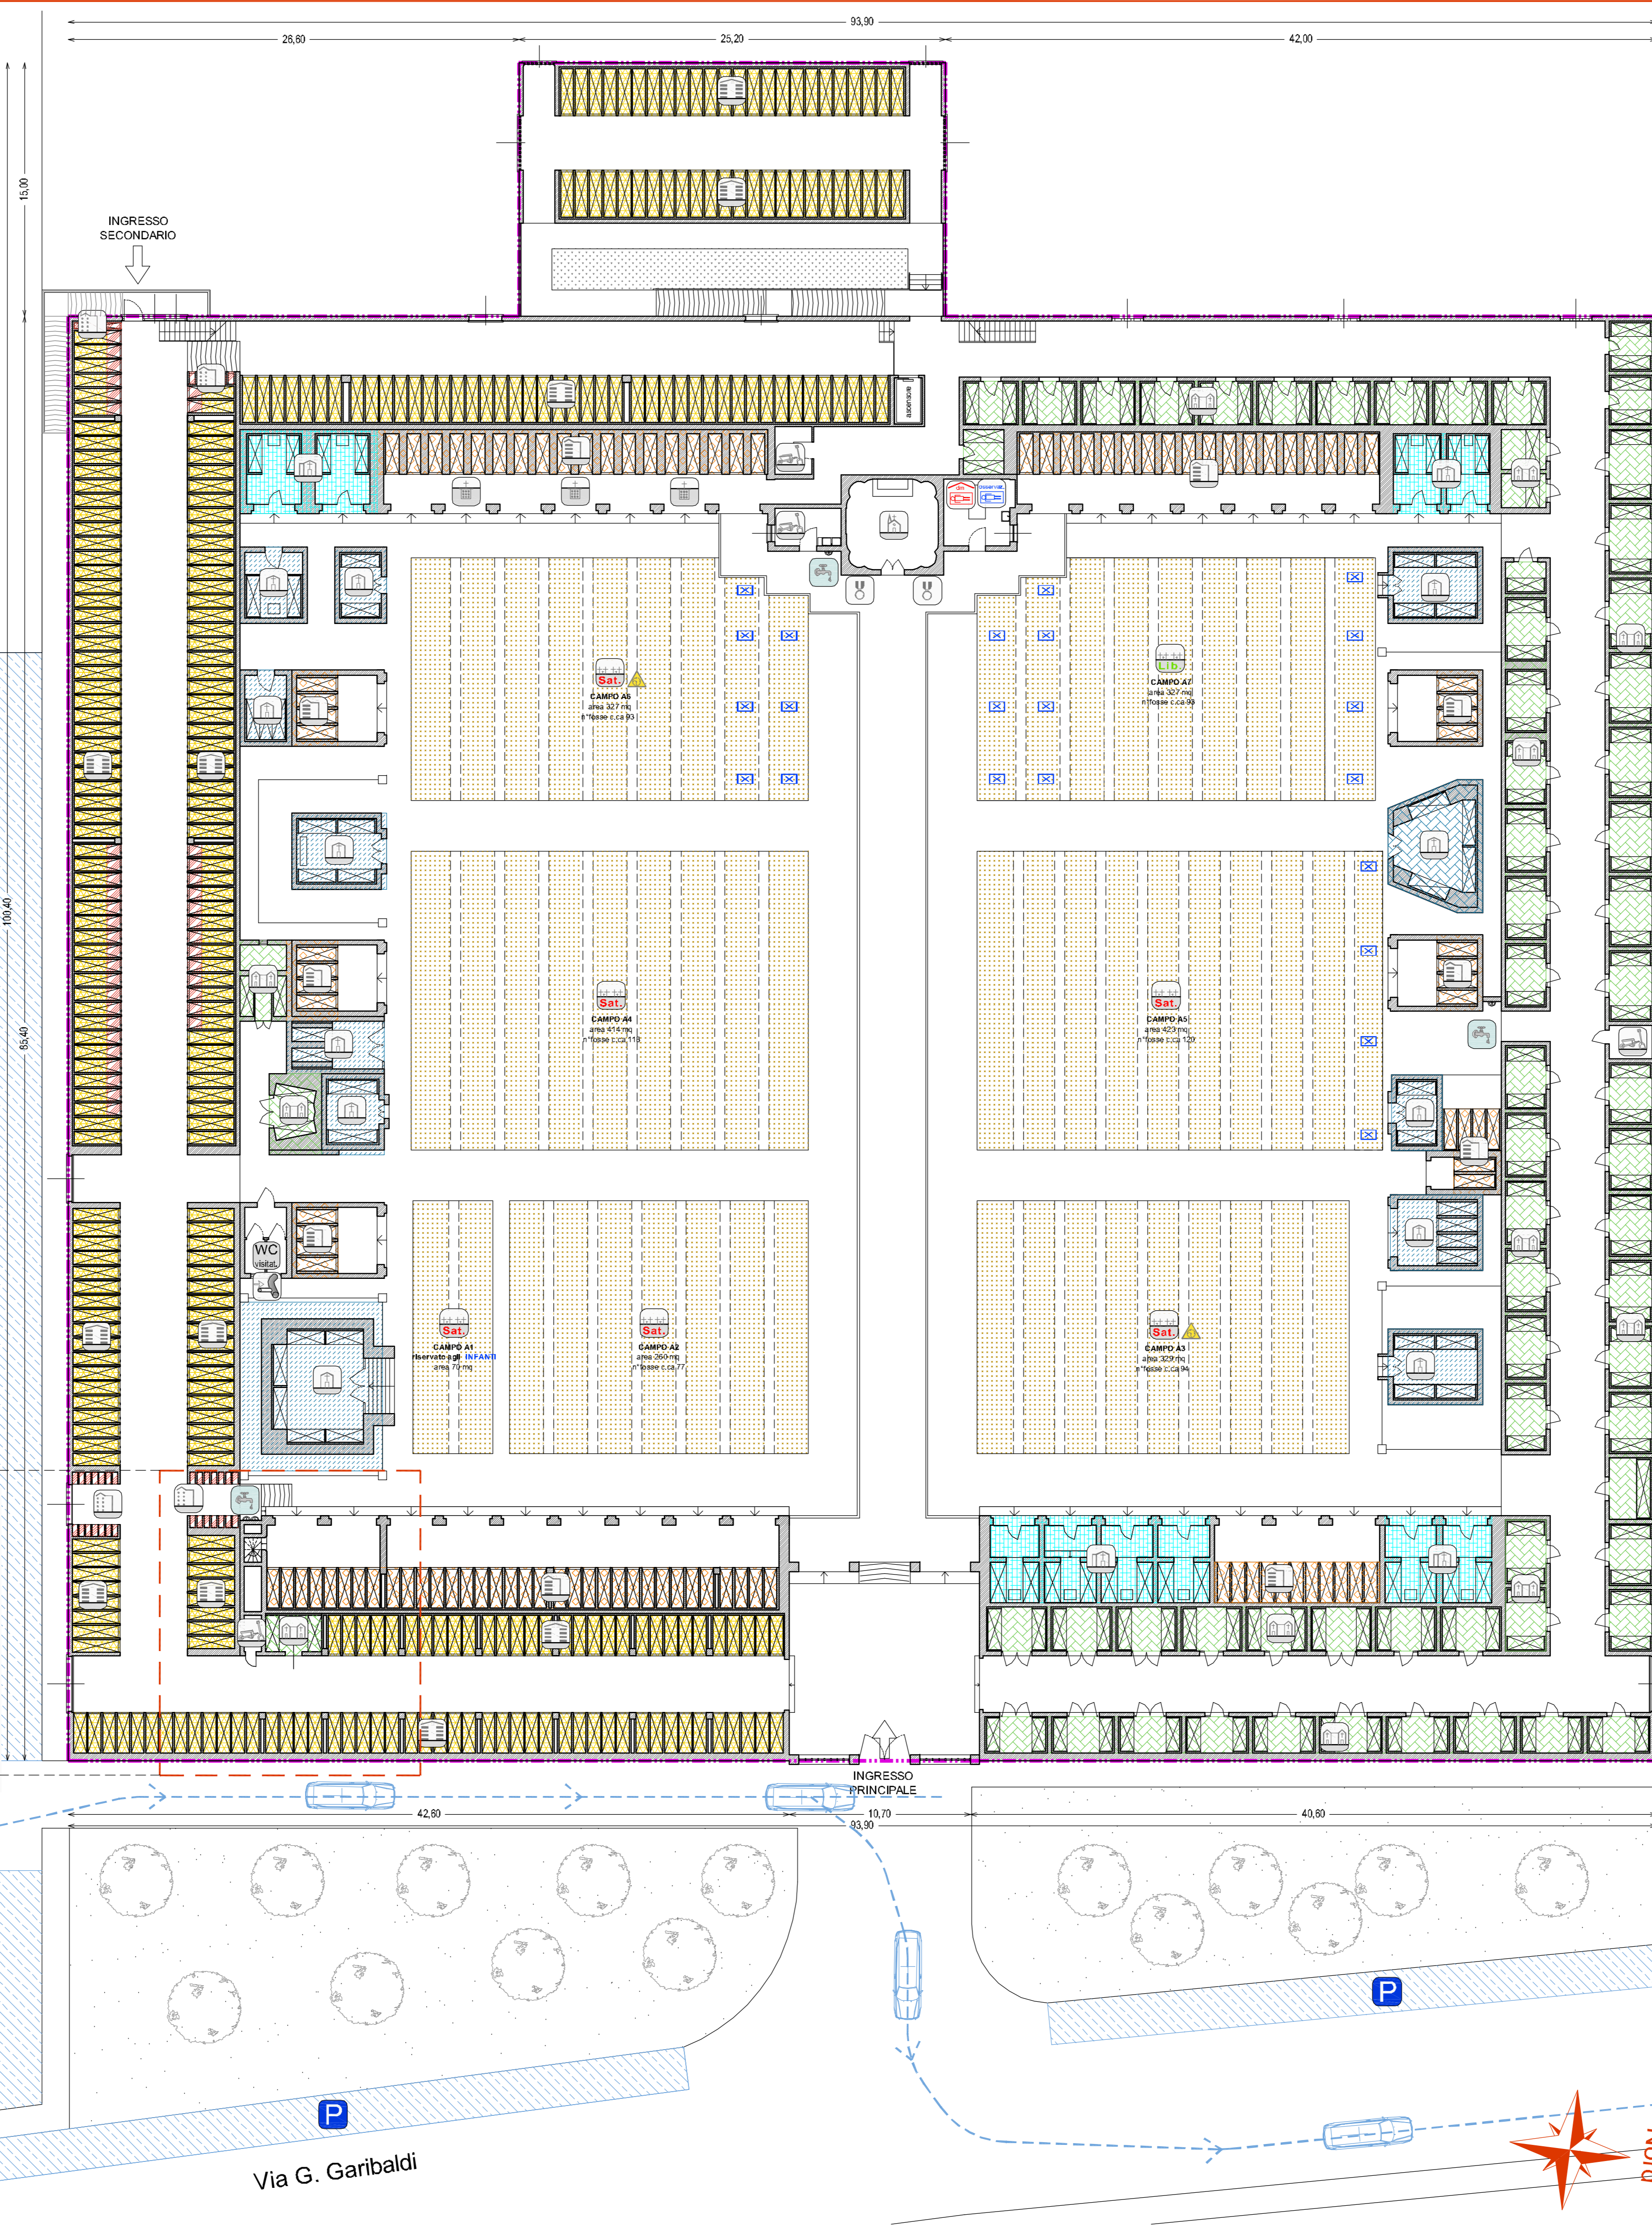


Pianta del livello superiore - sc.1:200

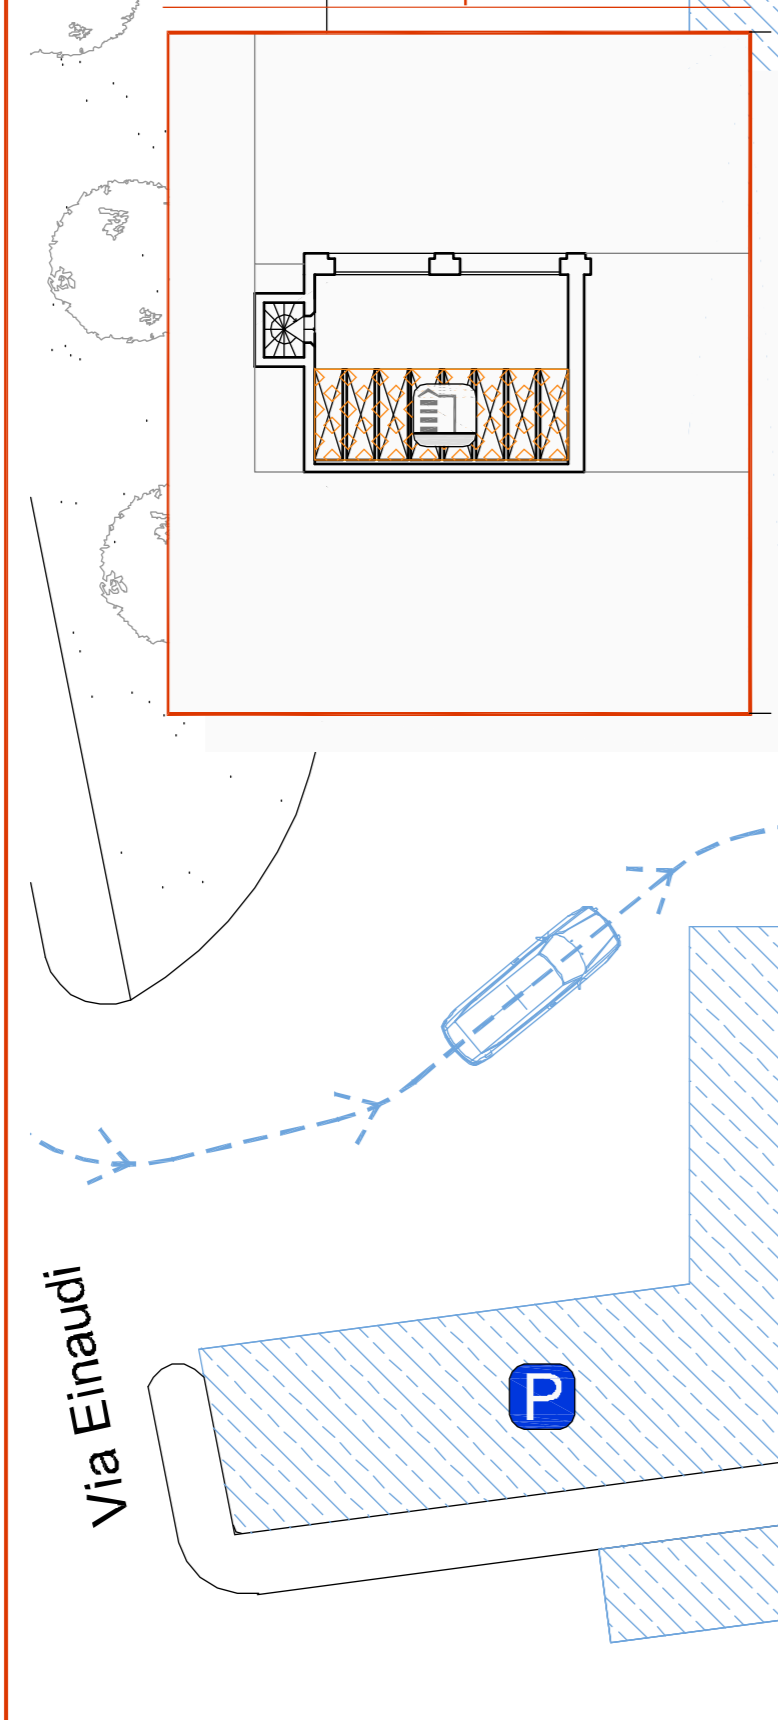

DOTAZIONI ATTREZZATURE E SERVIZI - CIMITERO DEL CAPOLUOGO

Table listing equipment and services for the cemetery. Columns include 'TIPO DI ATTREZZATURA', 'PRESENTE', 'DA ADEGUIARE O RISTRUTTURARE', and 'MANCANTE'. Rows list items like reception, mortuary, sanitary services, and water supply.

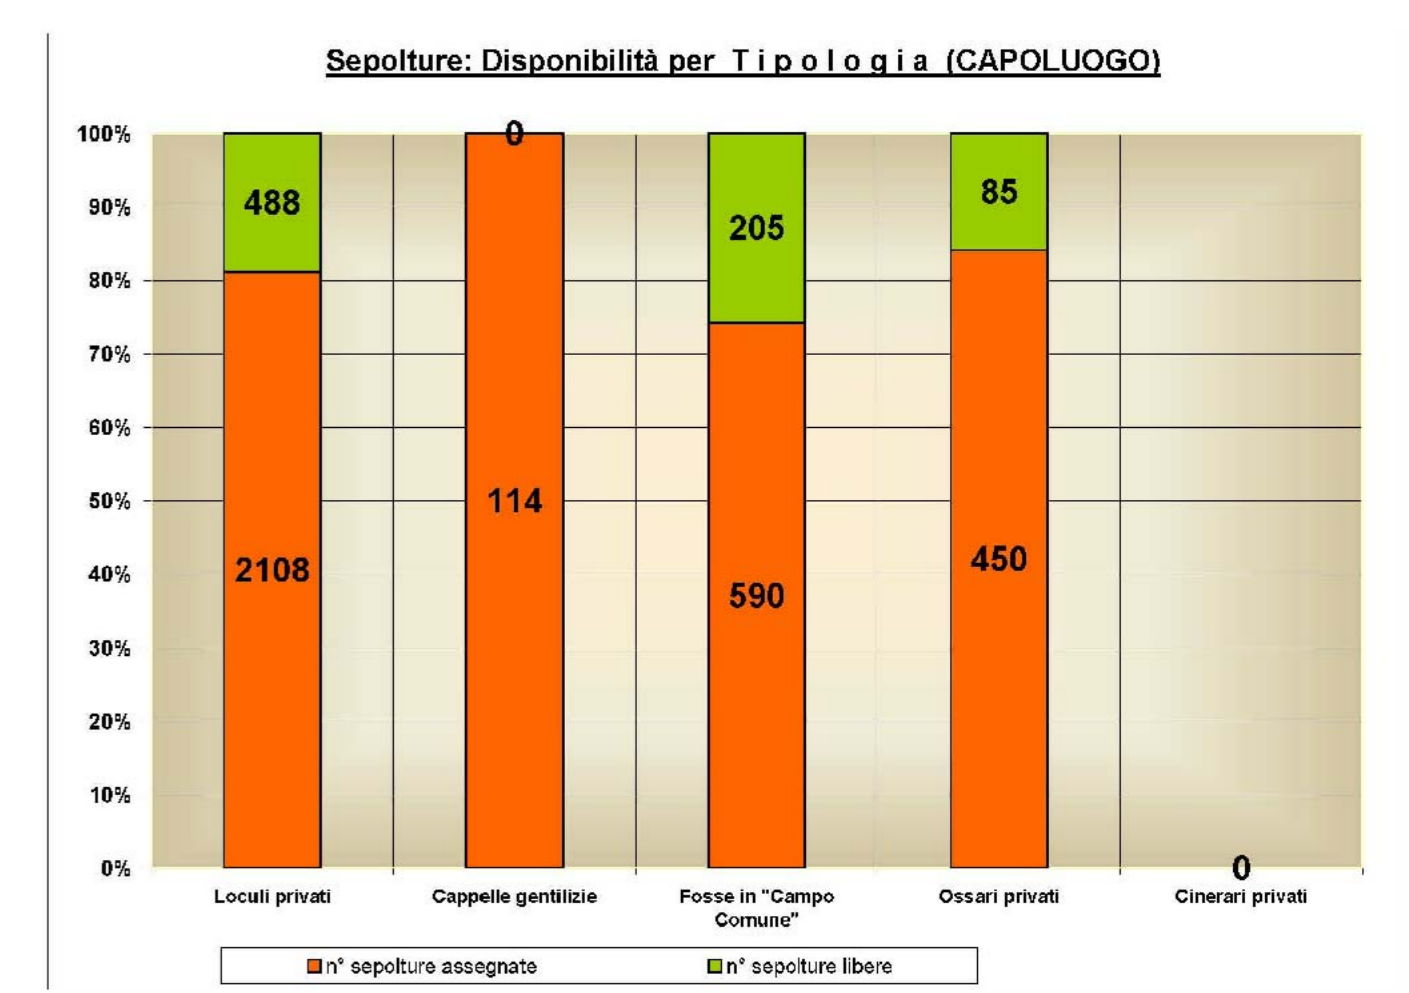

Project information block including: 'PROGETTISTI DEL PIANO', 'PIANO CIMITERIALE', 'Redazione del Piano Cimiteriale', and 'RILEVAZIONI E ANALISI'. Includes dates, scale (1:200), and a north arrow.