

carta dei vincoli e fasce di rispetto

Legenda

- Confini Comunali (Mappa Catastale)
- Confini Comunali (Carta Tecnica Regionale)
- Confini Provinciali (Carta Tecnica Regionale)
- Confini Regionali (Carta Tecnica Regionale)
- Aree Idriche (Mappa Catastale)
- Nuclei di Antica formazione

Sistema dei vincoli territoriali, paesaggistici, storico-culturali e ambientali

- Cimiteri esistenti / in progetto
- Beni culturali vincolati D.Lgs. 42/2004 ex lege 1089/39
- Beni culturali vincolati dallo strumento urbanistico comunale
- Beni ambientali vincolati D.Lgs. 42/2004 ex lege 1497/39
- Canali storici
- Aree a rischio archeologico (Fonte: Soprintendenza per i Beni Archeologici della Lombardia)
- Fiumi, torrenti, corsi d'acqua pubblici e relative sponde: rispetto fluviale di mt. 150. (Fonte: SRG, D.Lgs 42/2004)
- Manufatti idraulici
- Foreste e Boschi tutelati (D.Lgs. 42/2004)
- Parco Locale d'Interesse Sovracomunale "Giulene Focce Secchia"
- Impianti fissi di telecomunicazioni per la telefonia mobile (da 20 a 1.000 W; fonte: CASTELI)
- Elementi geomorfologici lineari (orli, paleovalle, ecc)
- Arginture
- Alberi monumentali
- Gasdotti interrati
- Rettilineità
- Fascia di rispetto di prima approssimazione degli elettrodotti - mt. 32
- Impianti fissi di telecomunicazioni per la telefonia mobile (da 20 a 1.000 W; fonte: CASTELI)
- Rispetto impianti fissi di telecomunicazioni: >100 mt impianti <300 W; 250 mt impianti tra 300 e 1.000 W)
- Viabilità esistente
- Fasce di rispetto stradale (mt. 30 strada tipo C; mt. 10 strada tipo F; Fonte: Nuovo Codice della Strada)
- Allevamenti per specie allevata e n° di capi (Fonte: banca dati ATS e AUSL - 2017)
- bovini-sopra i 500 capi
- bovini-tra i 200 e i 500 capi
- bovini-tra i 10 e 200 capi
- bovini-sotto i 10 capi
- asini-sotto i 10 capi
- polli-superiori a 10.000 capi
- polli-tra 5.000 e 10.000 capi
- polli-tra i 50 e i 1.000 capi (casse polli: tra i 1.000 e i 2.000 capi N.P.)
- polli-sotto i 50 capi
- equini-sopra i 25 capi (casse equini: tra i 10 e i 25 capi N.P.)
- equini-sotto i 10 capi
- suini-sopra i 5.000 capi
- suini-tra 1.000 e 5.000 capi
- suini-tra i 20 e i 1.000 capi
- suini-sotto i 20 capi
- caprini e ovini -sotto i 10 capi
- Fascia di rispetto degli allevamenti attivi (Regolamento d'Igiene Comunale- Titolo II cap.15.2): bovini a carne bianca, polli e avicoli, suini - mt 600; altra categoria di bovini, ovini e caprini, equini e asini - mt. 200

Ambiti di trasformazione del Documento di Piano


- Ambiti di Trasformazione a destinazione prevalentemente residenziale
- Ambiti di Trasformazione a destinazione prevalentemente produttiva

Ambiti di pianificazione del Piano delle Regole

- Ambiti soggetti a Permesso di Costruire
- Convenzionato
- Ambiti soggetti a Piano Particolareggiato di Iniziativa Pubblica "Sistema Verde"

Viabilità in progetto

- Autostrada Regionale Cipadana in progetto
- Previsione viabilistica di collegamento
- Fascia di rispetto della viabilità in progetto

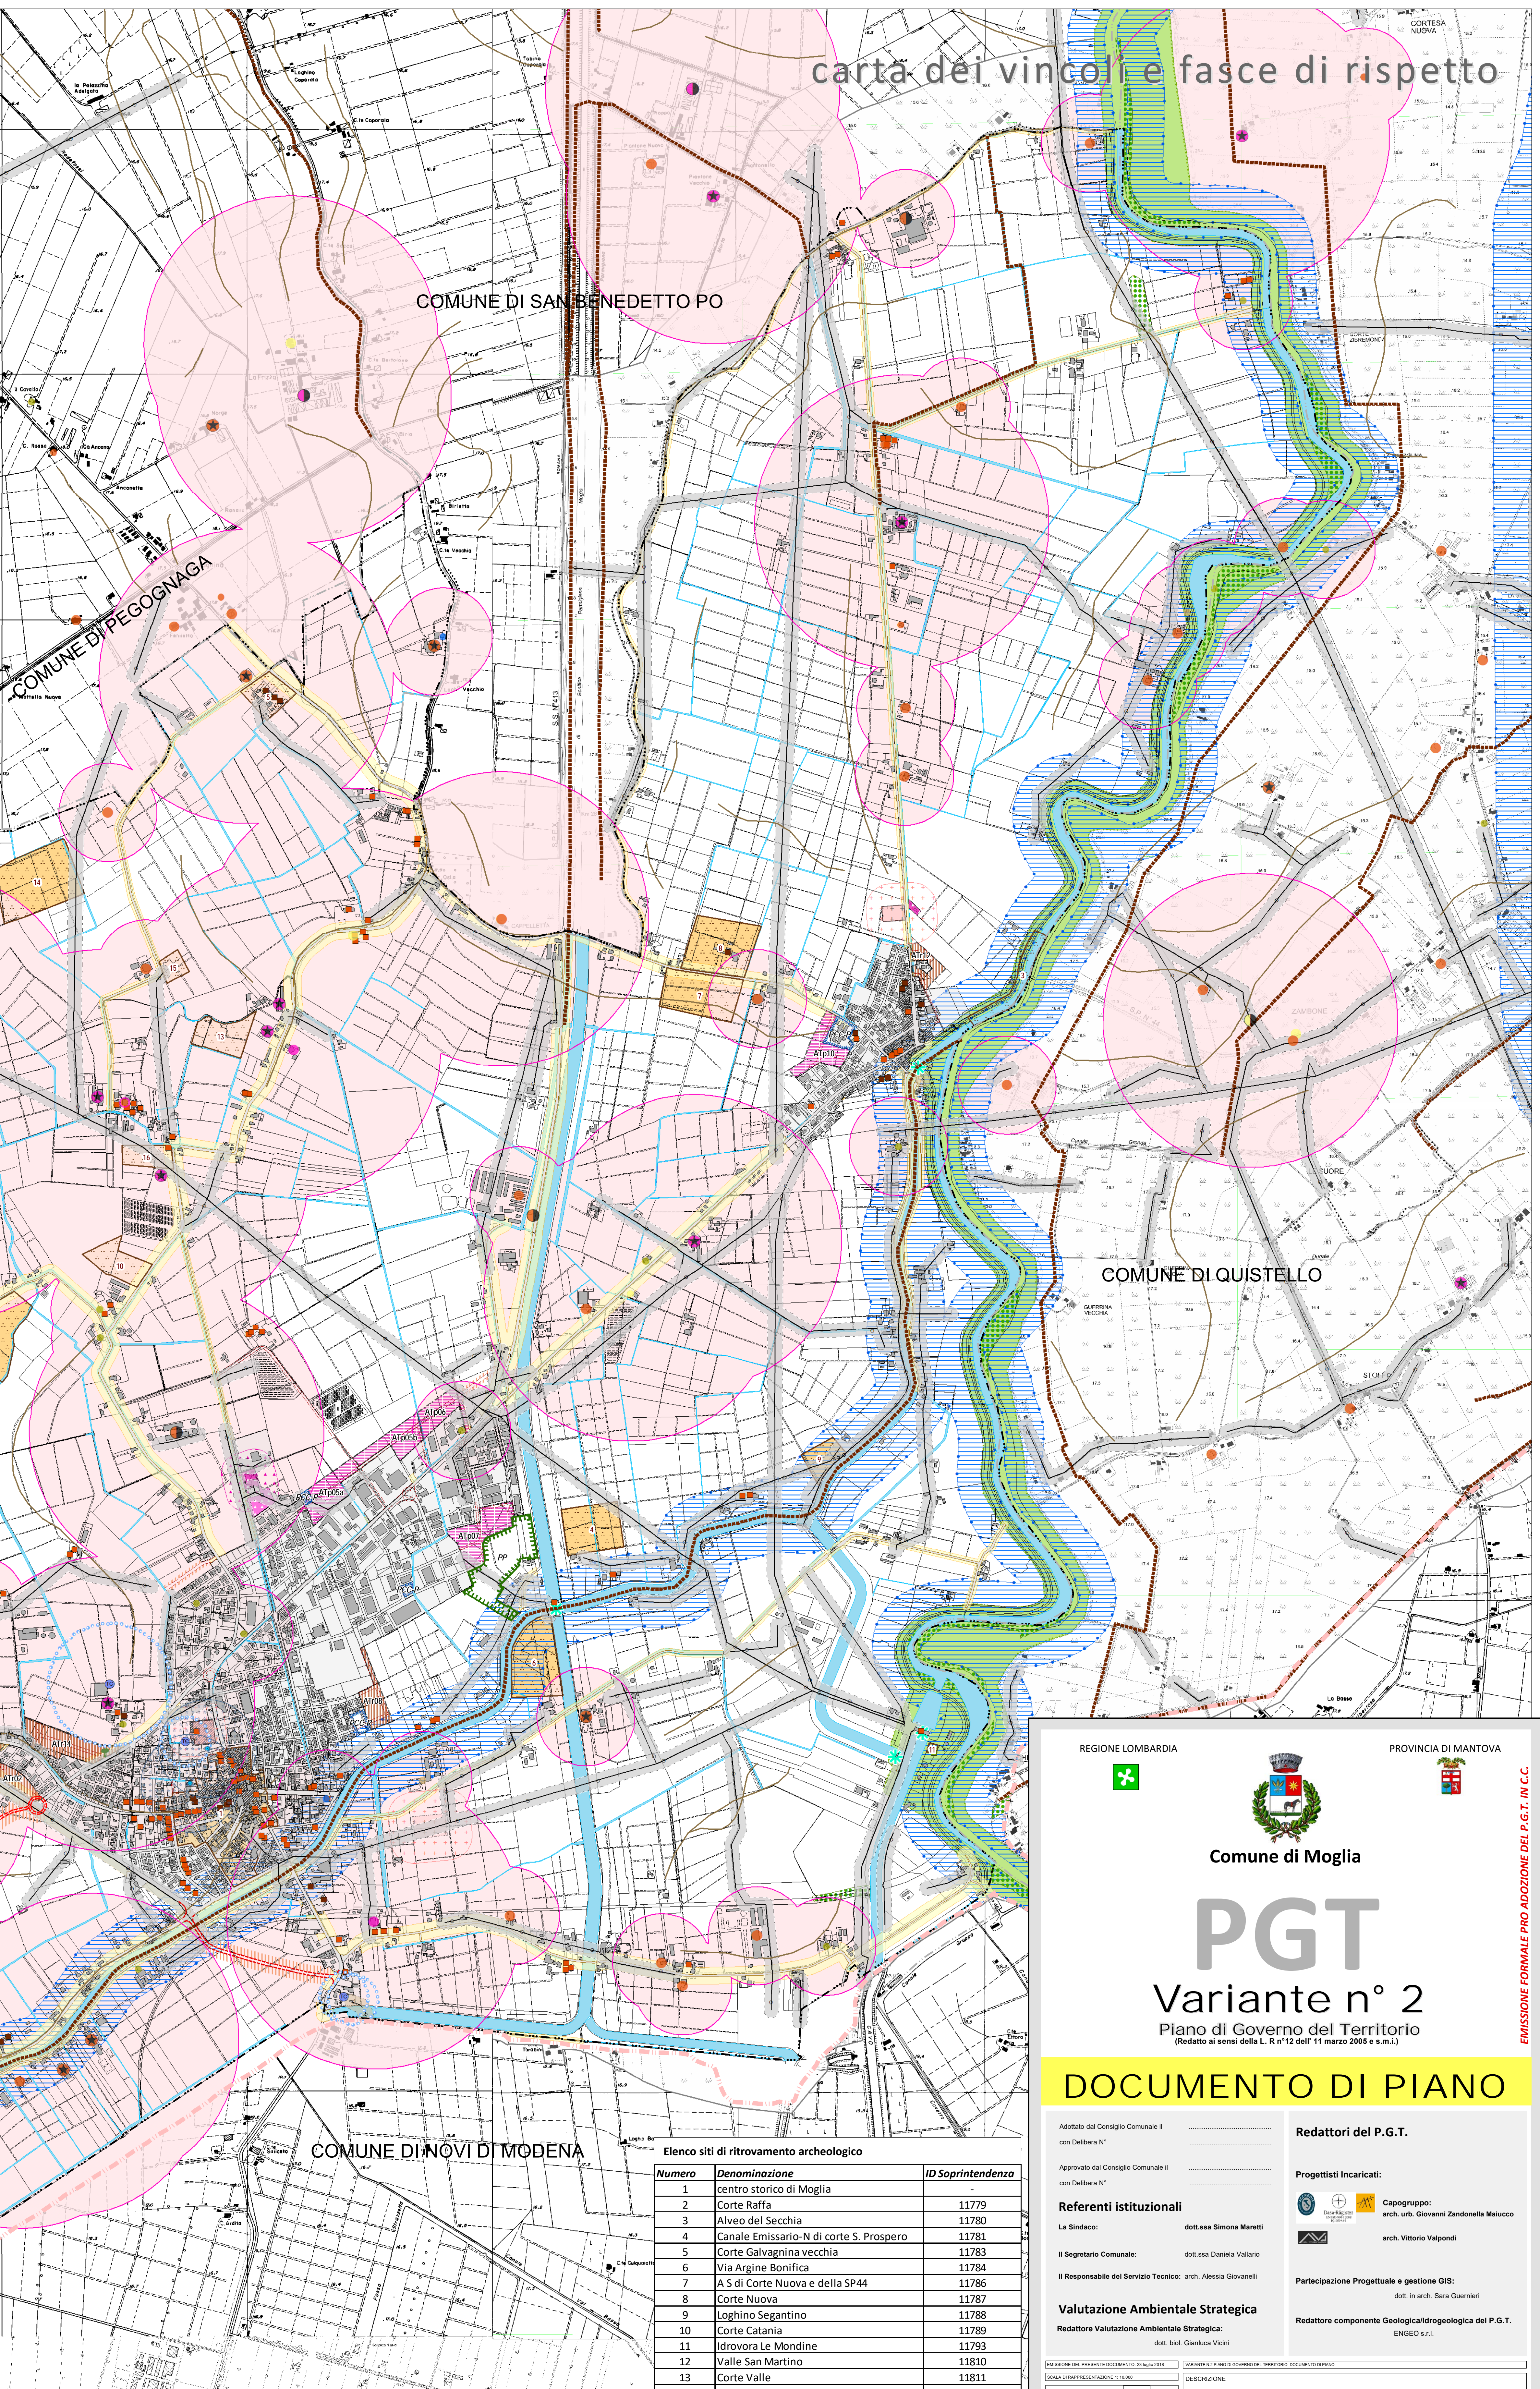

Elenco siti di ritrovamento archeologico

Numero	Denominazione	ID Soprintendenza
1	centro storico di Moglia	11779
2	Corte Raffa	11780
3	Alveo del Secchia	11781
4	Canale Emissario-N di corte S. Prospero	11781
5	Corte Galvagnina vecchia	11783
6	Via Argine Bonifica	11784
7	A S di Corte Nuova e della SP44	11786
8	Corte Nuova	11787
9	Loghino Segantino	11788
10	Corte Catania	11789
11	Idrovora Le Mondine	11793
12	Valle San Martino	11810
13	Corte Valle	11811
14	Valle San Martino - corte Campolungo	11812
15	Loghino Mussolina	11813
16	Via Valle S. Martino	11814

REGIONE LOMBARDIA

PROVINCIA DI MANTOVA

Comune di Moglia

PGT

Variante n° 2

Piano di Governo del Territorio
(Redatto ai sensi della L. R n°12 dell' 11 marzo 2005 e s.m.l.)

DOCUMENTO DI PIANO

Adottato dal Consiglio Comunale il _____ con Delibera N° _____

Approvato dal Consiglio Comunale il _____ con Delibera N° _____

Referenti istituzionali

La Sindaco: **dott.ssa Simona Marelli**

Il Segretario Comunale: **dott.ssa Daniela Vallano**

Il Responsabile del Servizio Tecnico: **arch. Alessia Giovannelli**

Valutazione Ambientale Strategica

Redattore Valutazione Ambientale Strategica: **dott. biol. Gianluca Vicini**

Redattori del P.G.T.

Progettisti Incaricati:

Capogruppo: **arch. urb. Giovanni Zandonella Malucco**

arch. **Vittorio Valpodi**

Partecipazione Progettuale e gestione GIS:

dott. in arch. **Sara Guarnieri**

Redattore componente Geologica/Idrogeologica del P.G.T.: **ENGEA s.r.l.**

CALENDARIO DEL PROCESSO DOCUMENTO DI PIANO

DATA DI SUPPLEMENTAZIONE / MODIFICA	REVISIONE	MODIFICA	DESCRIZIONE
DP 09	1	1	Carta dei vincoli e fasce di rispetto

EMISSIONE FORMALE PRO ADOZIONE DEL P.G.T. IN C.C.

COMUNE DI ROLO

COMUNE DI NOVI DI MODENA

COMUNE DI QUISTELLO

COMUNE DI SAN BENEDETTO PO

COMUNE DI PEGOGNAGA