

**Legenda**

- Confini Comunali (Mappa Catastale)
- Confini Comunali (Carta Tecnica Regionale)
- Confini Provinciali (Carta Tecnica Regionale)
- Confini Regionali (Carta Tecnica Regionale)
- Aree idriche (Mappa Catastale)
- Ambiti del Tessuto Urbano Consolidato (Var. 3 rev2)
- Servizi ed impianti tecnologici in progetto
- Viabilità in progetto**
- Autostrada Regionale Cispadana in progetto
- Previsione viabilistica di collegamento
- Sistema agricolo**
- Ambiti di interazione tra il sistema insediativo e il sistema agricolo
- Ambiti di interazione nei quali consentire insediamento di fotovoltaico a terra/ agrivoltaico
- Ambiti agricoli produttivi
- Ambiti agricoli di rilevanza paesaggistico-ambientale (PGT)
- Ambiti agricoli a supporto della rete ecologica
- Ambiti agricoli strategici ad elevata valenza naturale e paesaggistica (PTCP)
- Area agricola nello stato di fatto art.43
- Orditura dei terreni agricoli

**Sistema degli allevamenti zootecnici**

- Allevamenti per specie allevata e n° di capi (Fonte: banca dati ATS-AUSL- 2017)
- bovini-sopra i 500 capi
  - bovini-tra i 200 e i 500 capi
  - bovini-tra i 10 e 200 capi
  - bovini-sotto i 10 capi
  - asini-sotto i 10 capi
  - polli-superiori a 10.000 capi
  - polli-tra 5.000 e 10.000 capi
  - polli-tra i 50 e i 1.000 capi (classi polli-tra i 200 e i 500 capi N.P.)
  - polli-sotto i 50 capi
  - equini-sopra i 25 capi (classi equini-tra i 10 e i 25 capi N.P.)
  - equini-sotto i 10 capi
  - suini-sopra i 5.000 capi
  - suini-tra 1.000 e 5.000 capi
  - suini-tra i 20 e i 1.000 capi
  - suini-sotto i 20 capi
  - caprini e ovini -sotto i 10 capi

**Fascia di rispetto degli allevamenti attivi** (Regolamento d'Igiene Comunale- Titolo II cap.15.2):

- Bovini a carne bianca- 600 mt
- Bovini altro tipo e latte- 200 mt
- Polli e avicoli - 600 mt
- Asini - 200 mt
- Equini - 200 mt
- Suini - 600 mt
- Ovini e caprini - 200 mt

**Elementi rilevanti del sistema naturalistico**


- Parco Locale d'Interesse Sovracomunale "Goleine Foce Secchia"
- Siepi e filari alberati (fonte: DUSAF 6.0)

**Ambiti di trasformazione del Documento di Piano**

- Ambiti di Trasformazione a destinazione prevalentemente residenziale
- Ambiti di Trasformazione a destinazione impianti per la produzione di energia da fonti rinnovabili
- Ambiti di Trasformazione a destinazione produttiva

**Ambiti di pianificazione del Piano delle Regole**

- Ambiti soggetti a Permesso di Costruire Convenzionato
- Ambiti soggetti a Piano Particolareggiato di Iniziativa Pubblica "Sistema Verde"

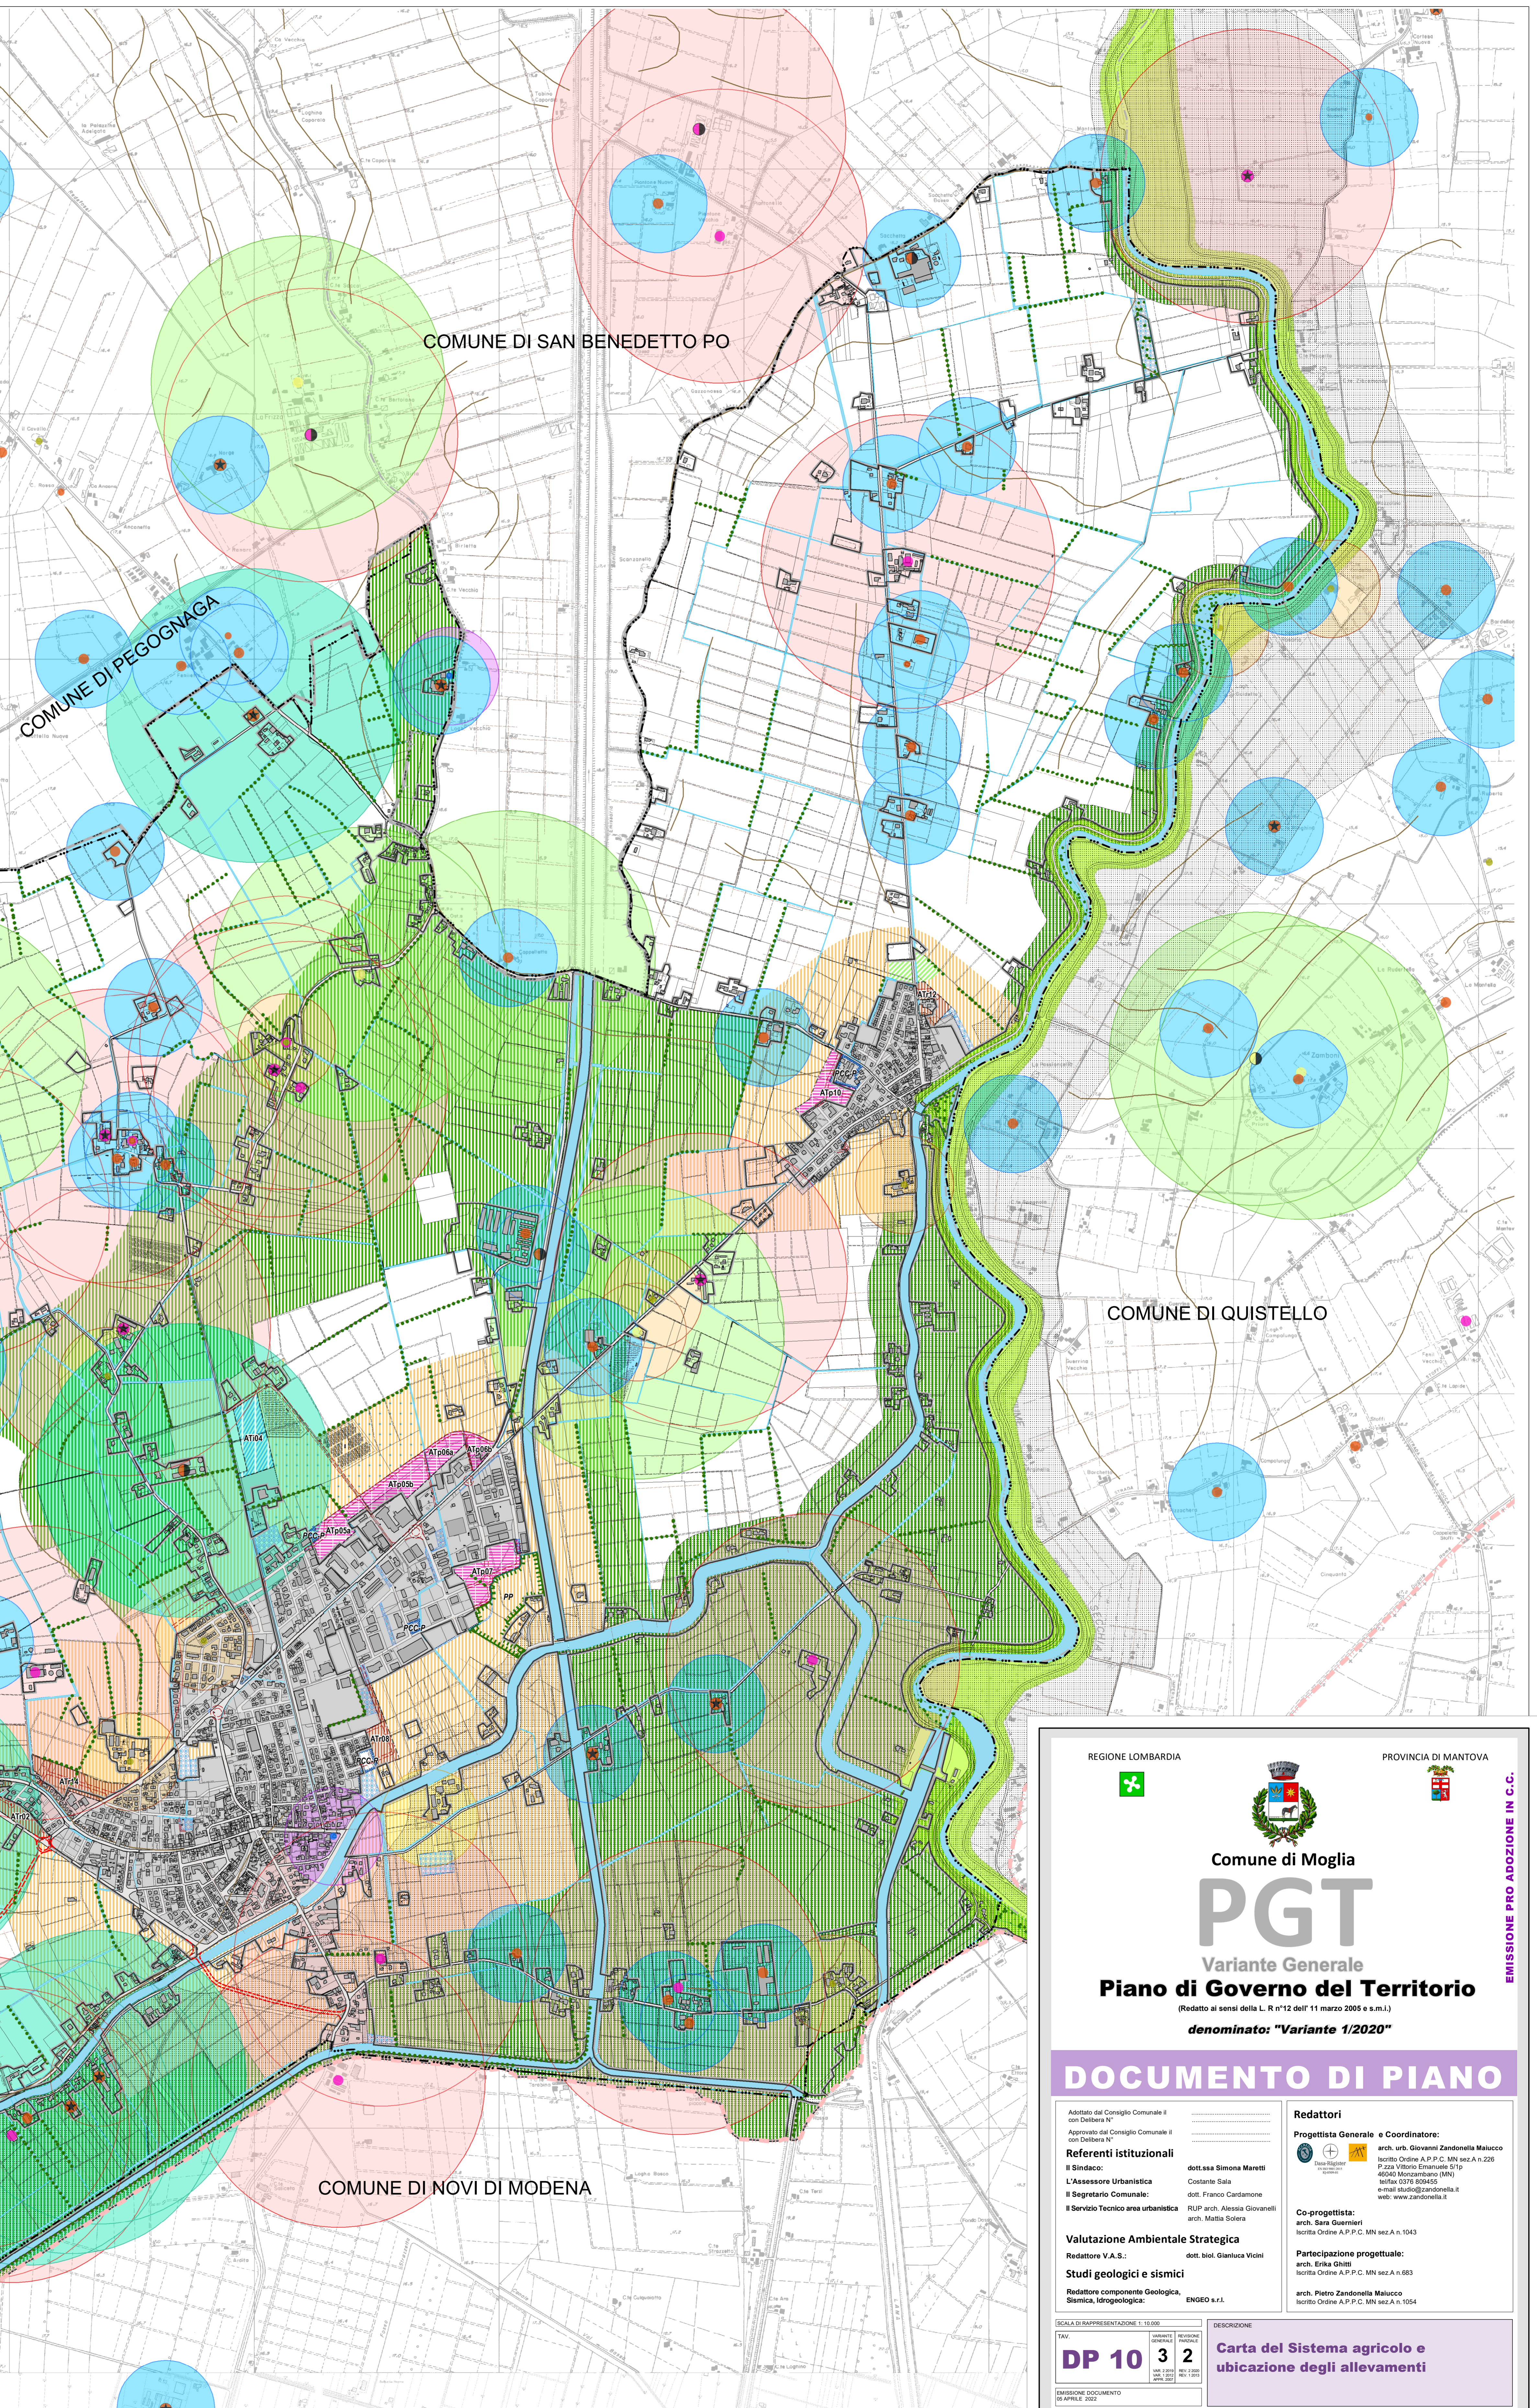

REGIONE LOMBARDIA

PROVINCIA DI MANTOVA

Comune di Moglia

# PGT

Variante Generale

## Piano di Governo del Territorio

(Redatto ai sensi della L. R n°12 dell' 11 marzo 2005 e s.m.l.)

denominato: "Variante 1/2020"

### DOCUMENTO DI PIANO

Adottato dal Consiglio Comunale il ...

Approvato dal Consiglio Comunale il ...

**Referenti istituzionali**

Il Sindaco: dott.ssa Simona Maretti

L'Assessore Urbanistica: Costante, Sara

Il Segretario Comunale: dott. Franco Castellano

Il Servizio Tecnico area urbanistica: RUP arch. Alessia Giovannioli arch. Mattia Solera

**Valutazione Ambientale Strategica**

Redattore V.A.S.: dott. biol. Gianluca Vicini

**Studi geologici e sismici**

Redattori componente Geologica, Sismica, idrogeologica: ENGE0 s.r.l.

**Redattori**

Progettista Generale e Coordinatore: arch. urb. Giovanni Zandonella Malucco

Co-progettista: arch. Sara Guerrieri

Partecipazione progettuale: arch. Erika Ghetti

Redattore componente Geologica, Sismica, idrogeologica: arch. Pietro Zandonella Malucco

SCALA DI RAPPRESENTAZIONE: 1:10.000

TAV. DP 10 3 2

DESCRIZIONE: Carta del Sistema agricolo e ubicazione degli allevamenti

EMMISSIONE DOCUMENTO 09 APRILE 2022

EMMISSIONE PRO ADOZIONE IN C.C.