


- Legenda**
- Confini Comunali (Mappa Catastale)
 - Confini Provinciali (Carta Tecnica Regionale)
 - Confini Regionali (Carta Tecnica Regionale)
 - Aree Idriche (Mappa Catastale)
 - Nuclei di Antica formazione
 - Ambiti del Tessuto Urbano Consolidato (Var n.2)
- Sistema dei vincoli territoriali, paesaggistici, storico-culturali e ambientali**
- Cimiteri esistenti / in progetto
 - Fascia di rispetto cimiteriale
 - Depuratori esistenti / in progetto
 - Fascia di rispetto dei depuratori
 - Pozzi di captazione idrica
 - Fascia di rispetto dei pozzi di captazione idrica - tutela assoluta mt.10
 - Fascia di rispetto dei pozzi di captazione idrica - mt.200
 - Elettrodotti
 - Fascia di rispetto di prima approssimazione degli elettrodotti - mt.32
 - Impianti fissi di telecomunicazioni per la telefonia mobile (da 20 a 1.000 W; fonte: CASTEL)
 - Rispetto impianti fissi di telecomunicazioni: 100 mt impianti <300 W; 250 mt impianti tra 300 e 1.000 W
 - Viabilità esistente
 - Fasce di rispetto stradale (mt.30 strade tipo C; mt. 20 strade tipo F non vicinali; mt.30 strade vicinali tipo F; Fonte: Nuovo Codice della Strada)
 - Allevamenti per specie allevata e n° di capi (Fonte: banca dati ATS e AUSL - 2017)
 - bovini-sopra i 500 capi
 - bovini-tra i 200 e i 500 capi
 - bovini-tra i 10 e 200 capi
 - bovini-sotto i 10 capi
 - asini-sotto i 10 capi
 - polli-superiori a 10.000 capi
 - polli-tra 5.000 e 10.000 capi
 - polli-tra i 50 e i 1.000 capi (classe polli-tra i 1.000 e i 5.000 capi N.P.)
 - polli-sotto i 50 capi
 - equini-sopra i 25 capi (classe equini-tra i 10 e i 25 capi N.P.)
 - equini-sotto i 10 capi
 - suini-sopra i 5.000 capi
 - suini-tra 1.000 e 5.000 capi
 - suini-tra i 20 e i 1.000 capi
 - suini-sotto i 20 capi
 - caprini e ovini > 10 capi
 - Fascia di rispetto degli allevamenti attivi (Regolamento d'Igiene Comunale - Titolo II cap.15.2): bovini a carne bianca, polli e anelli, suini - mt.600; altra categoria di bovini, ovini e caprini, equini e asini - mt.200
 - Ambiti di trasformazione del Documento di Piano
 - Ambiti di Trasformazione a destinazione prevalentemente residenziale
 - Ambiti di pianificazione del Piano delle Regole
 - Ambiti soggetti a Permesso di Costruire Convenzionato
 - Viabilità in progetto
 - Autostrada Regionale Cispadana in progetto
 - Fascia di rispetto della viabilità in progetto
 - Beni culturali vincolati ai sensi del D.Lgs. 42/2004 con dichiarazione di interesse culturale con notifica di vincolo in Legge 1089/99
 - Beni culturali ex lege da D. Lgs. 42/2004 (servizi di disseminazione dell'interesse culturale)
 - Beni culturali segnalati dall'allegato C1 del PTPC Mantova come vincolati in Legge 1089/99 (servizi di disseminazione di interesse culturale agli atti della Soprintendenza Beni Archeologici e Paesaggistici)
 - Beni culturali vincolati dallo strumento urbanistico comunale
 - Beni ambientali vincolati D.Lgs. 42/2004 ex lege 1407/99
 - Canali storici
 - Aree a rischio archeologico (Fonte: Soprintendenza per i Beni Archeologici della Lombardia, agg. dic.2021)
 - Fiumi, torrenti, corsi d'acqua pubblici e relative sponde: rispetto fluviale di mt. 150. (Fonte: SRBA, D.lgs 42/2004)
 - Manufatti idraulici
 - Foreste e Boschi tutelati (D.lgs 42/2004)
 - Parco Locale d'Interesse Sovracomunale "Golene Foce Secchia"
 - Elementi geomorfologici lineari (orli, paleovalle, ecc)
 - Arginature
 - Alberi monumentali
 - Gasdotti interrati
 - Ambiti di Trasformazione a destinazione prevalentemente produttiva
 - Ambiti soggetti a Piano Particolareggiato di iniziativa pubblica "Sistema Verde"
 - Previsione viabilistica di collegamento

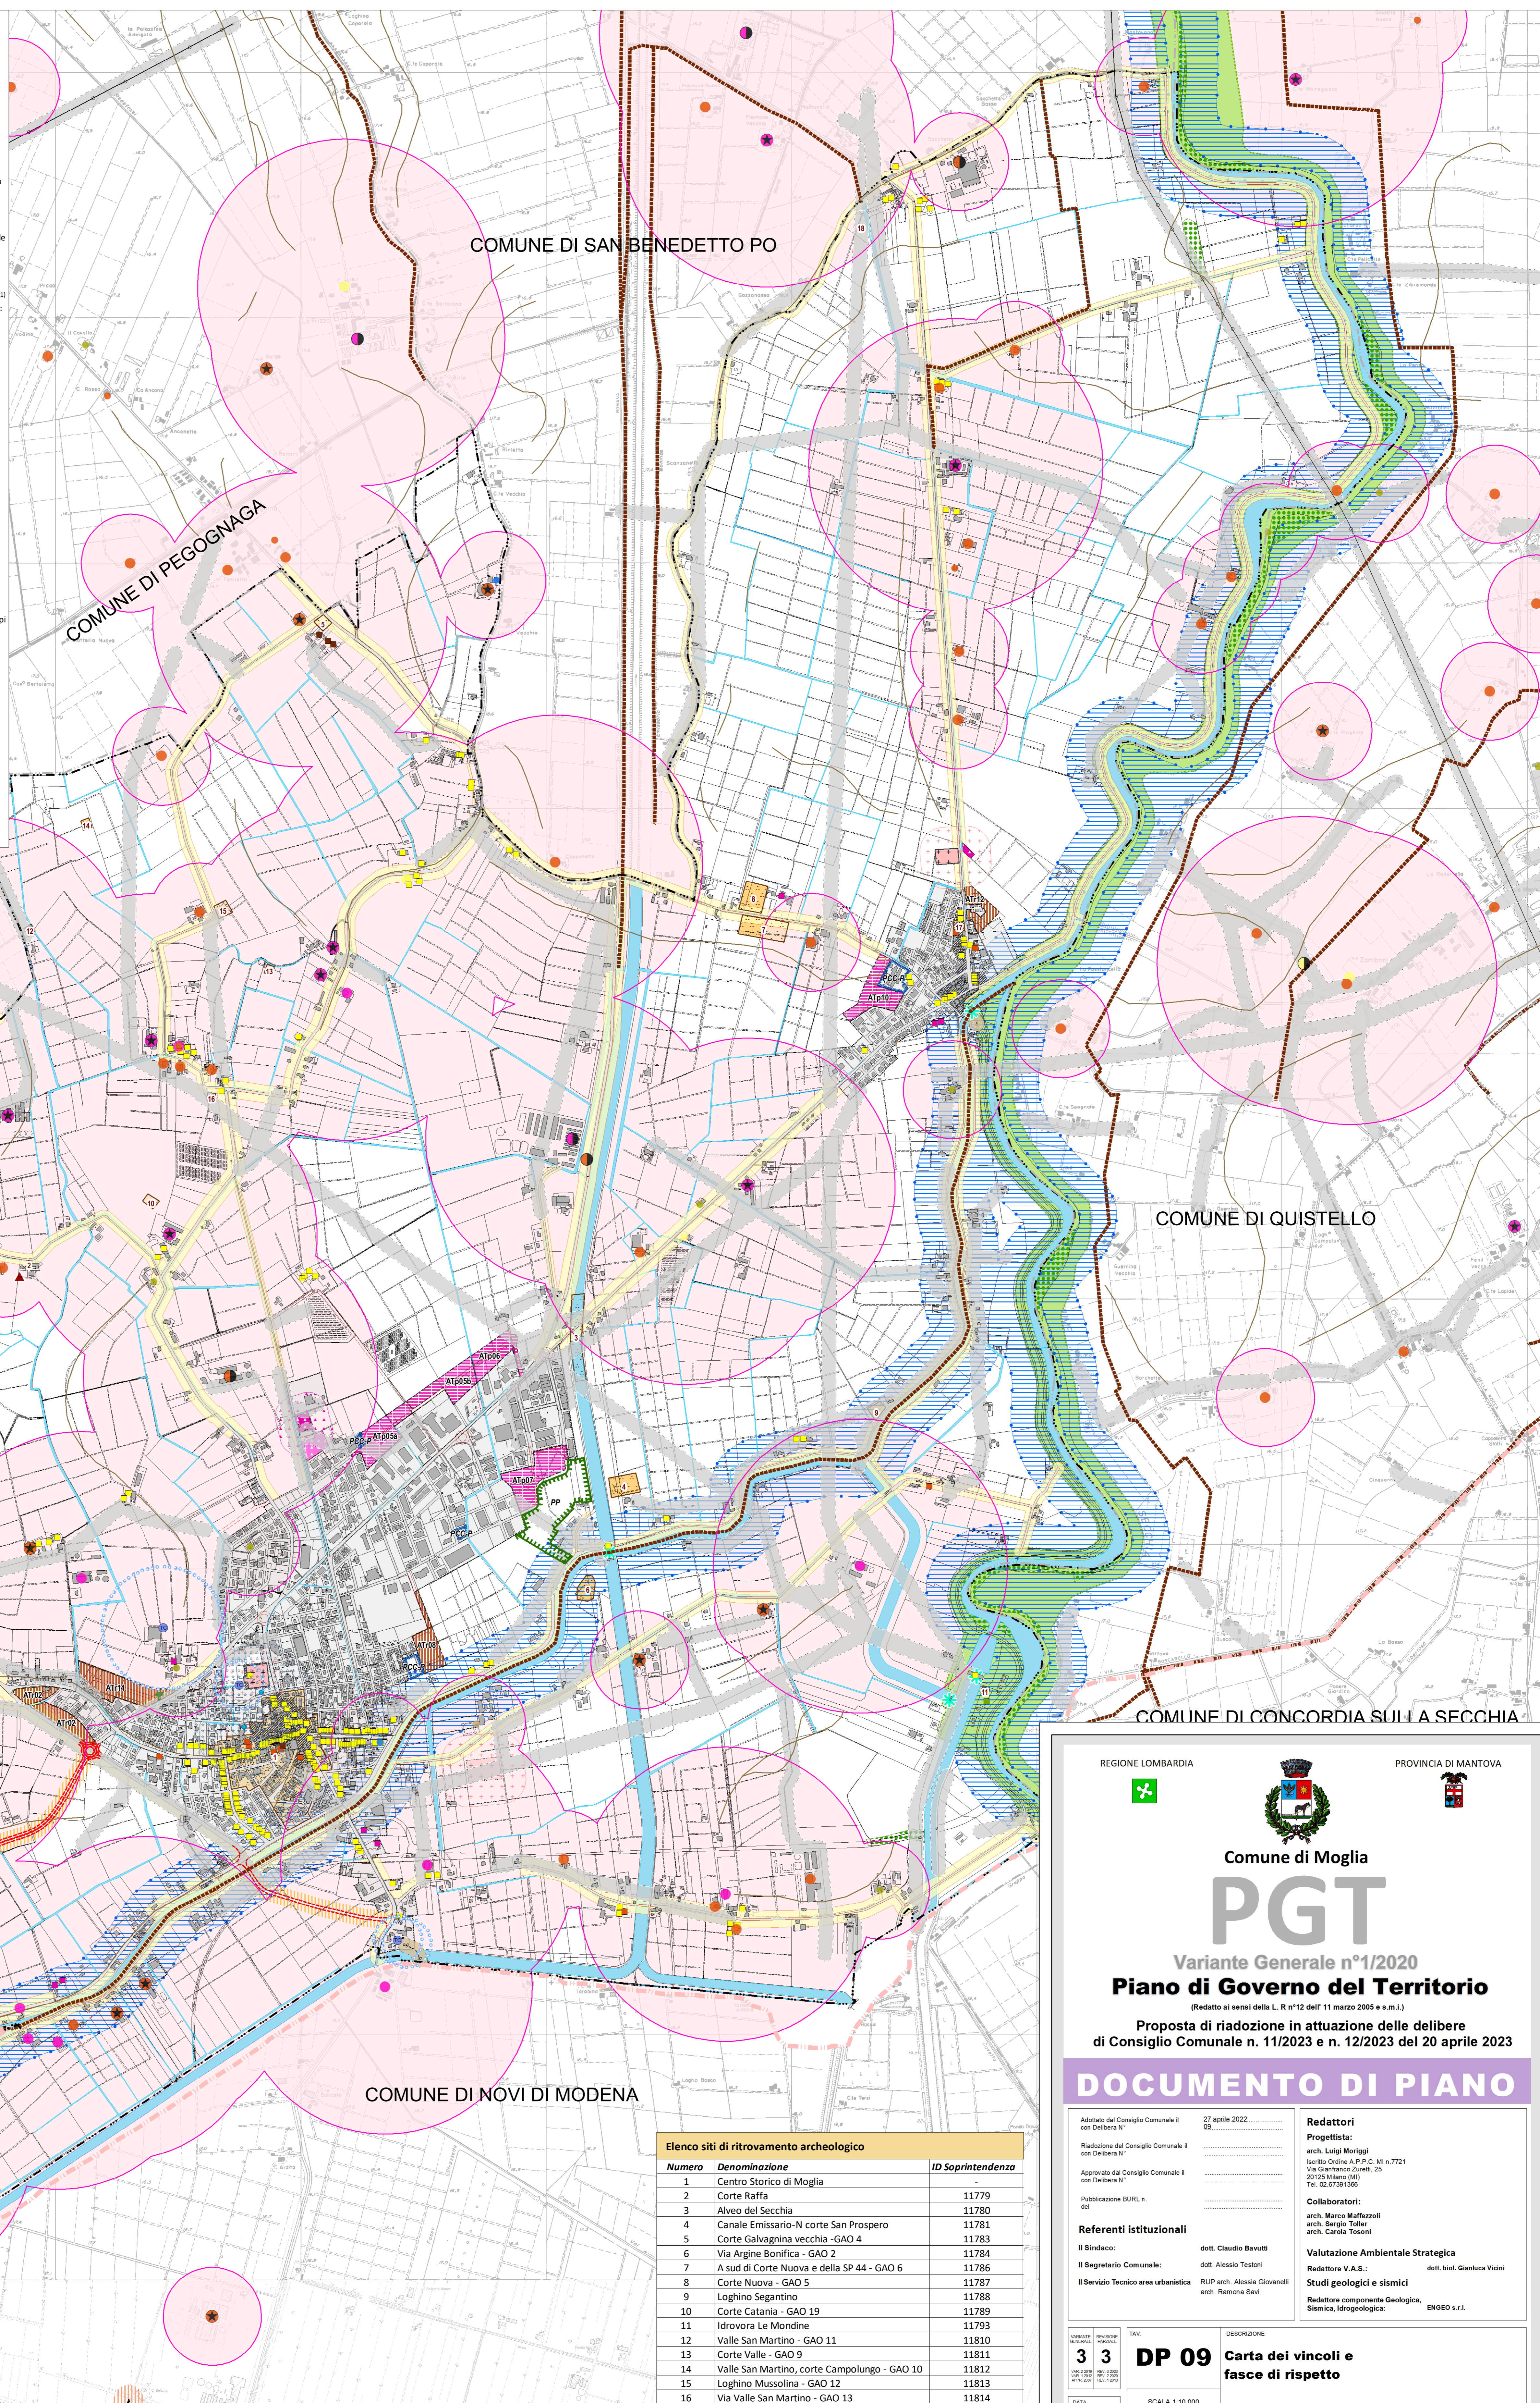

Elenco siti di ritrovamento archeologico

Numero	Denominazione	ID Soprintendenza
1	Centro Storico di Moglia	11779
2	Corte Raffa	11780
3	Alveo del Secchia	11781
4	Canale Emissario-N corte San Prospero	11783
5	Corte Galvagnina vecchia - GAO 4	11784
6	Via Argine Bonifica - GAO 2	11786
7	A sud di Corte Nuova e della SP 44 - GAO 6	11787
8	Corte Nuova - GAO 5	11788
9	Loghino Segantino	11789
10	Corte Catania - GAO 19	11793
11	Idrovora Le Mondine	11810
12	Valle San Martino - GAO 11	11811
13	Corte Valle - GAO 9	11812
14	Valle San Martino, corte Campolungo - GAO 10	11813
15	Loghino Mussolina - GAO 12	11814
16	Via Valle San Martino - GAO 13	28264
17	Bondanello, piazza Battisti	11792
18	Trivellano - GAO 17	

REGIONE LOMBARDIA PROVINCIA DI MANTOVA

Comune di Moglia

PGT

Variante Generale n°1/2020

Piano di Governo del Territorio

(Redatto ai sensi della L. R n°12 dell' 11 marzo 2005 e s.m.i.)

Proposta di riadozione in attuazione delle delibere di Consiglio Comunale n. 11/2023 e n. 12/2023 del 20 aprile 2023

DOCUMENTO DI PIANO

Adottato dal Consiglio Comunale il 27 aprile 2022 con Delibera N° 02

Redattori: arch. Luigi Morriggi, arch. Andrea P.P.C. M n.7721, Via Gianfranco Zuretti, 25 20125 Milano (MI) Tel. 02 67381300

Collaboratori: arch. Marco Matteozzi, arch. Sergio Toller, arch. Carla Tosoni

Valutazione Ambientale Strategica Redattore V.A.S.: dott. biol. Gianluca Vicini

Studi geologici e sismici Redattore componente Geologica, Sismica, idrogeologica: ENGEO s.r.l.

Referenti istituzionali: Il Sindaco: dott. Claudio Bavutti; Il Segretario Comunale: dott. Alessio Testoni; Il Servizio Tecnico area urbanistica: RUP arch. Alessia Giovanelli, arch. Ramona Davi

33 DP 09 Carta dei vincoli e fasce di rispetto

DESCRIZIONE: TAV: DATA: 02/04/2024

SCALA: 1:10.000

© 2024. È vietata la riproduzione, anche parziale, o la consegna a terzi del presente documento senza nostra preventiva autorizzazione scritta.