


- Legenda**
- Confini Comunali (Mappa Catastale)
 - Confini Provinciali (Carta Tecnica Regionale)
 - Confini Regionali (Carta Tecnica Regionale)
 - Aree Idriche (Mappa Catastale)
 - Nuclei di Antica formazione
 - Ambienti del Tessuto Urbano Consolidato (Var n.2)
- Sistema dei vincoli territoriali, paesaggistici, storico-culturali e ambientali**
- Cimiteri esistenti / in progetto
 - Fascia di rispetto cimiteriale
 - Depuratori esistenti / in progetto
 - Fascia di rispetto dei depuratori
 - Pozzi di captazione idrica
 - Fascia di rispetto dei pozzi di captazione idrica - tutela assoluta mt.10
 - Fascia di rispetto dei pozzi di captazione idrica - mt.200
 - Elettrodotti
 - Fascia di rispetto di prima approssimazione degli elettrodotti - mt.32
 - Impianti fissi di telecomunicazioni per la telefonia mobile (da 20 a 1.000 W; fonte: CASTEL)
 - Rispetto impianti fissi di telecomunicazioni: 100 mt impianti <300 W; 250 mt impianti tra 300 e 1.000 W
 - Viabilità esistente
 - Fasce di rispetto stradale (mt.10 strade tipo C; mt. 20 strade tipo F non vicinali; mt.30 strade vicinali tipo F; Fonte: Nuovo Codice della Strada)
 - Allevamenti per specie allevata e n° di capi (Fonte: banca dati ATS e AUSL - 2017)
 - bovini-sopra i 500 capi
 - bovini-tra i 200 e i 500 capi
 - bovini-tra i 10 e 200 capi
 - bovini-sotto i 10 capi
 - asini-sotto i 10 capi
 - polli-superiori a 10.000 capi
 - polli-tra 5.000 e 10.000 capi
 - polli-tra i 50 e i 1.000 capi (classe polli-tra i 1.000 e i 5.000 capi N.P.)
 - polli-sotto i 50 capi
 - equini-sopra i 25 capi (classe equini-tra i 10 e i 25 capi N.P.)
 - equini-sotto i 10 capi
 - suini-sopra i 5.000 capi
 - suini-tra 1.000 e 5.000 capi
 - suini-tra i 20 e i 1.000 capi
 - suini-sotto i 20 capi
 - caprini e ovini > 10 capi
 - Fascia di rispetto degli allevamenti attivi (Regolamento d'Igiene Comunale- Titolo II cap.15.2): bovini a carne bianca, polli e avicoli, suini - mt.600; altra categoria di bovini, ovini e caprini, equini e asini - mt.200
 - Ambienti di trasformazione del Documento di Piano
 - Ambienti di Trasformazione a destinazione prevalentemente residenziale
 - Ambienti di pianificazione del Piano delle Regole
 - Ambienti soggetti a Permesso di Costruire Convenzionato
 - Viabilità in progetto
 - Autostrada Regionale Cispadana in progetto
 - Fascia di rispetto della viabilità in progetto
 - Beni culturali vincolati ai sensi del D.Lgs. 42/2004 con dichiarazione di interesse culturale con notifica di vincolo in Legge 1089/99
 - Beni culturali ex lege da D. Lgs. 42/2004 (servizi di disseminazione dell'interesse culturale)
 - Beni culturali segnalati dall'allegato C1 del PTPC Mantova come vincolati in Legge 1089/99 (servizi di disseminazione di interesse culturale agli atti della Soprintendenza Beni Archeologici e Paesaggistici)
 - Beni culturali vincolati dallo strumento urbanistico comunale
 - Beni ambientali vincolati D.Lgs. 42/2004 ex lege 1407/99
 - Canali storici
 - Aree a rischio archeologico (Fonte: Soprintendenza per i Beni Archeologici della Lombardia, agg. dic.2021)
 - Fiumi, torrenti, corsi d'acqua pubblici e relative sponde: rispetto fluviale di mt. 150. (Fonte: SRBA, D.lgs 42/2004)
 - Manufatti idraulici
 - Foreste e Boschi tutelati (D.lgs 42/2004)
 - Parco Locale d'Interesse Sovracomunale "Golene Foce Secchia"
 - Elementi geomorfologici lineari (orli, paleovalle, ecc)
 - Arginature
 - Alberi monumentali
 - Gasdotti interrati
 - Ambienti di Trasformazione a destinazione prevalentemente produttiva
 - Ambienti soggetti a Piano Particolareggiato di iniziativa pubblica "Sistema Verde"
 - Previsione viabilistica di collegamento

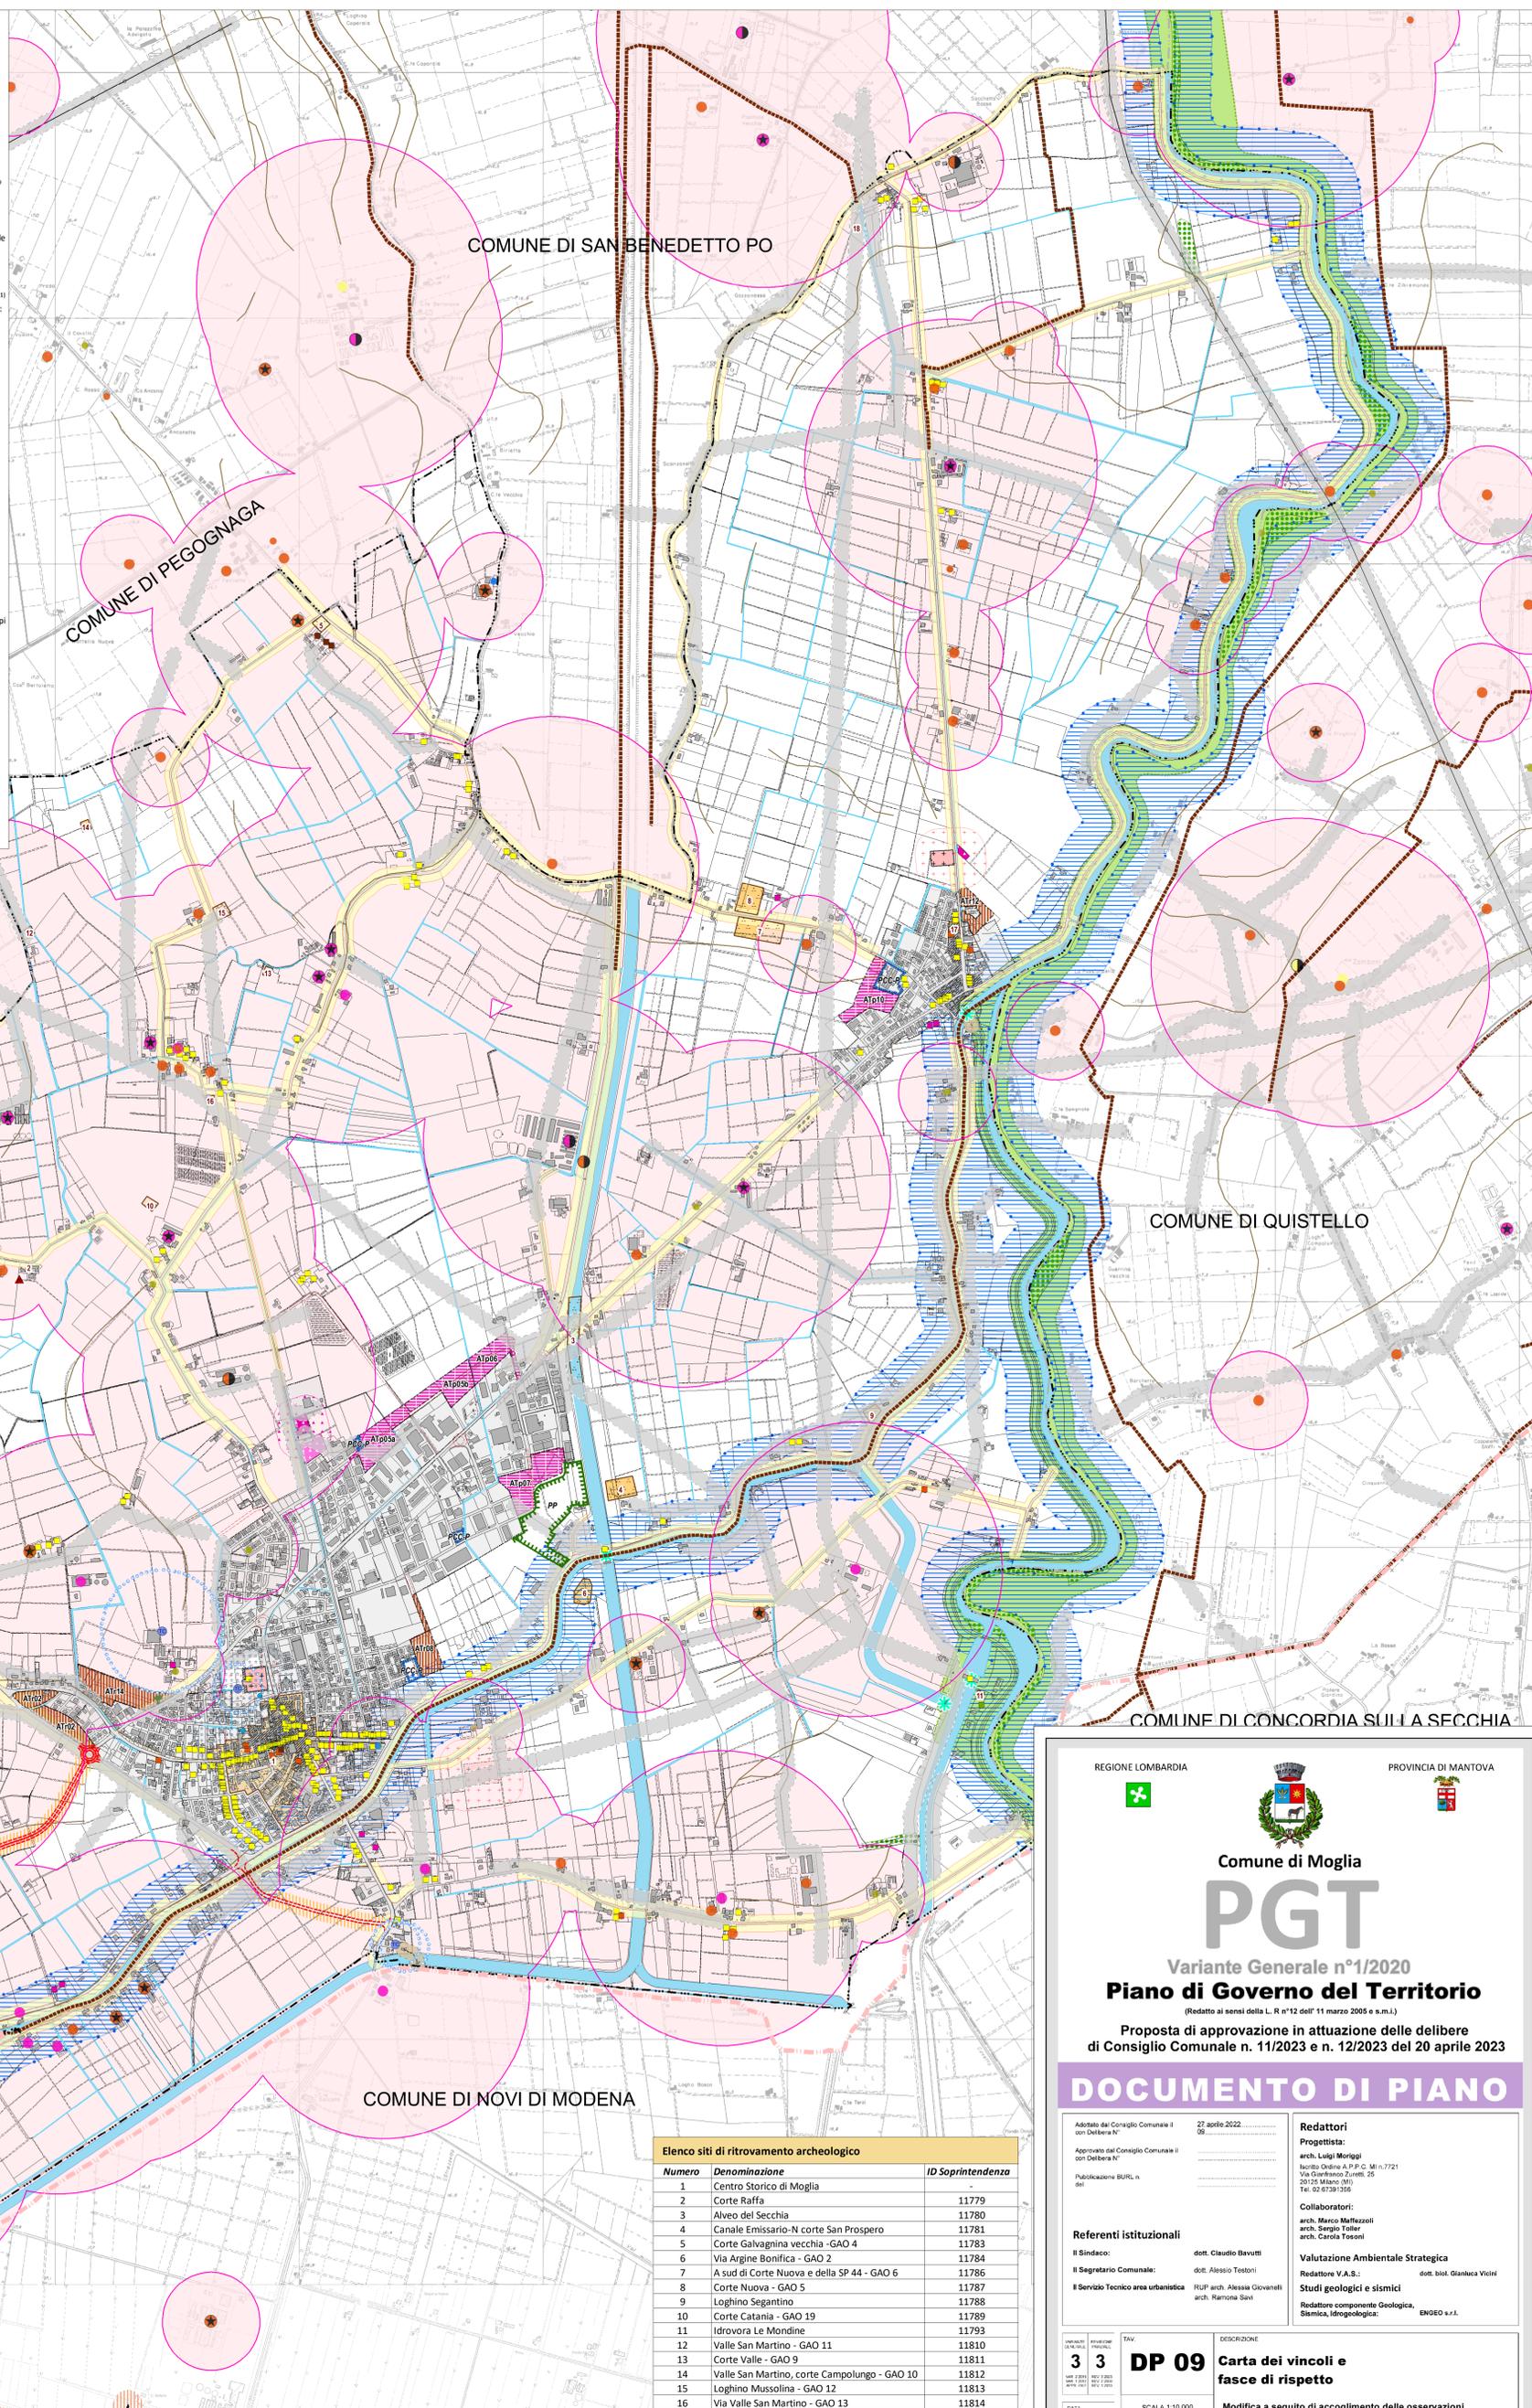

Elenco siti di ritrovamento archeologico

Numero	Denominazione	ID Soprintendenza
17	Bondanello, piazza Battisti	11792
18	Trivellano - GAO 17	

REGIONE LOMBARDIA

PROVINCIA DI MANTOVA

Comune di Moglia

PGT

Variante Generale n°1/2020

Piano di Governo del Territorio

(Redatto ai sensi della L. R n°12 dell' 11 marzo 2005 e s.m.)

Proposta di approvazione in attuazione delle delibere di Consiglio Comunale n. 11/2023 e n. 12/2023 del 20 aprile 2023

DOCUMENTO DI PIANO




Redattori

Progettista:
arch. Luigi Moriggi
Incarico Ordine di P.P.C. n° 7721
Via Gianfranco Zuretti, 25

Collaboratori:
arch. Marco Maffezzoli
arch. Sergio Toller
arch. Carla Tassinari

Referenti istituzionali

Il Sindaco: dott. Claudio Barutti
Il Segretario Comunale: dott. Alessio Testoni
Il Servizio Tecnico area urbanistica: RUP arch. Alessia Gianviti arch. Ramona Savi

Valutazione Ambientale Strategica
Redattore V.A.S.: dott. biol. Gianluca Vietri

Studi geologici e sismici
Redattore componente Geologica, Sismica, idrogeologica: ENGEO s.r.l.

NUMERO COMUNALE: 33

NUMERO REGIONALE: DP 09

DATA OTTOMBE 2023

TAV

DP 09

SCALA 1:10.000

DESCRIZIONE

Carta dei vincoli e fasce di rispetto

Modifica a seguito di accoglimento delle osservazioni

© Si vietano le riproduzioni, anche parziali, o la ristampa o l'uso del presente documento senza nostra preventiva autorizzazione scritta.

COMUNE DI ROLO

COMUNE DI NOVI DI MODENA

COMUNE DI CONCORDIA SULLA SECCHIA

COMUNE DI QUISTELLO

COMUNE DI GONZAGA

COMUNE DI PEGOGNAGA

COMUNE DI SAN BENEDETTO PO