


MOGLIA

BONDANELLO

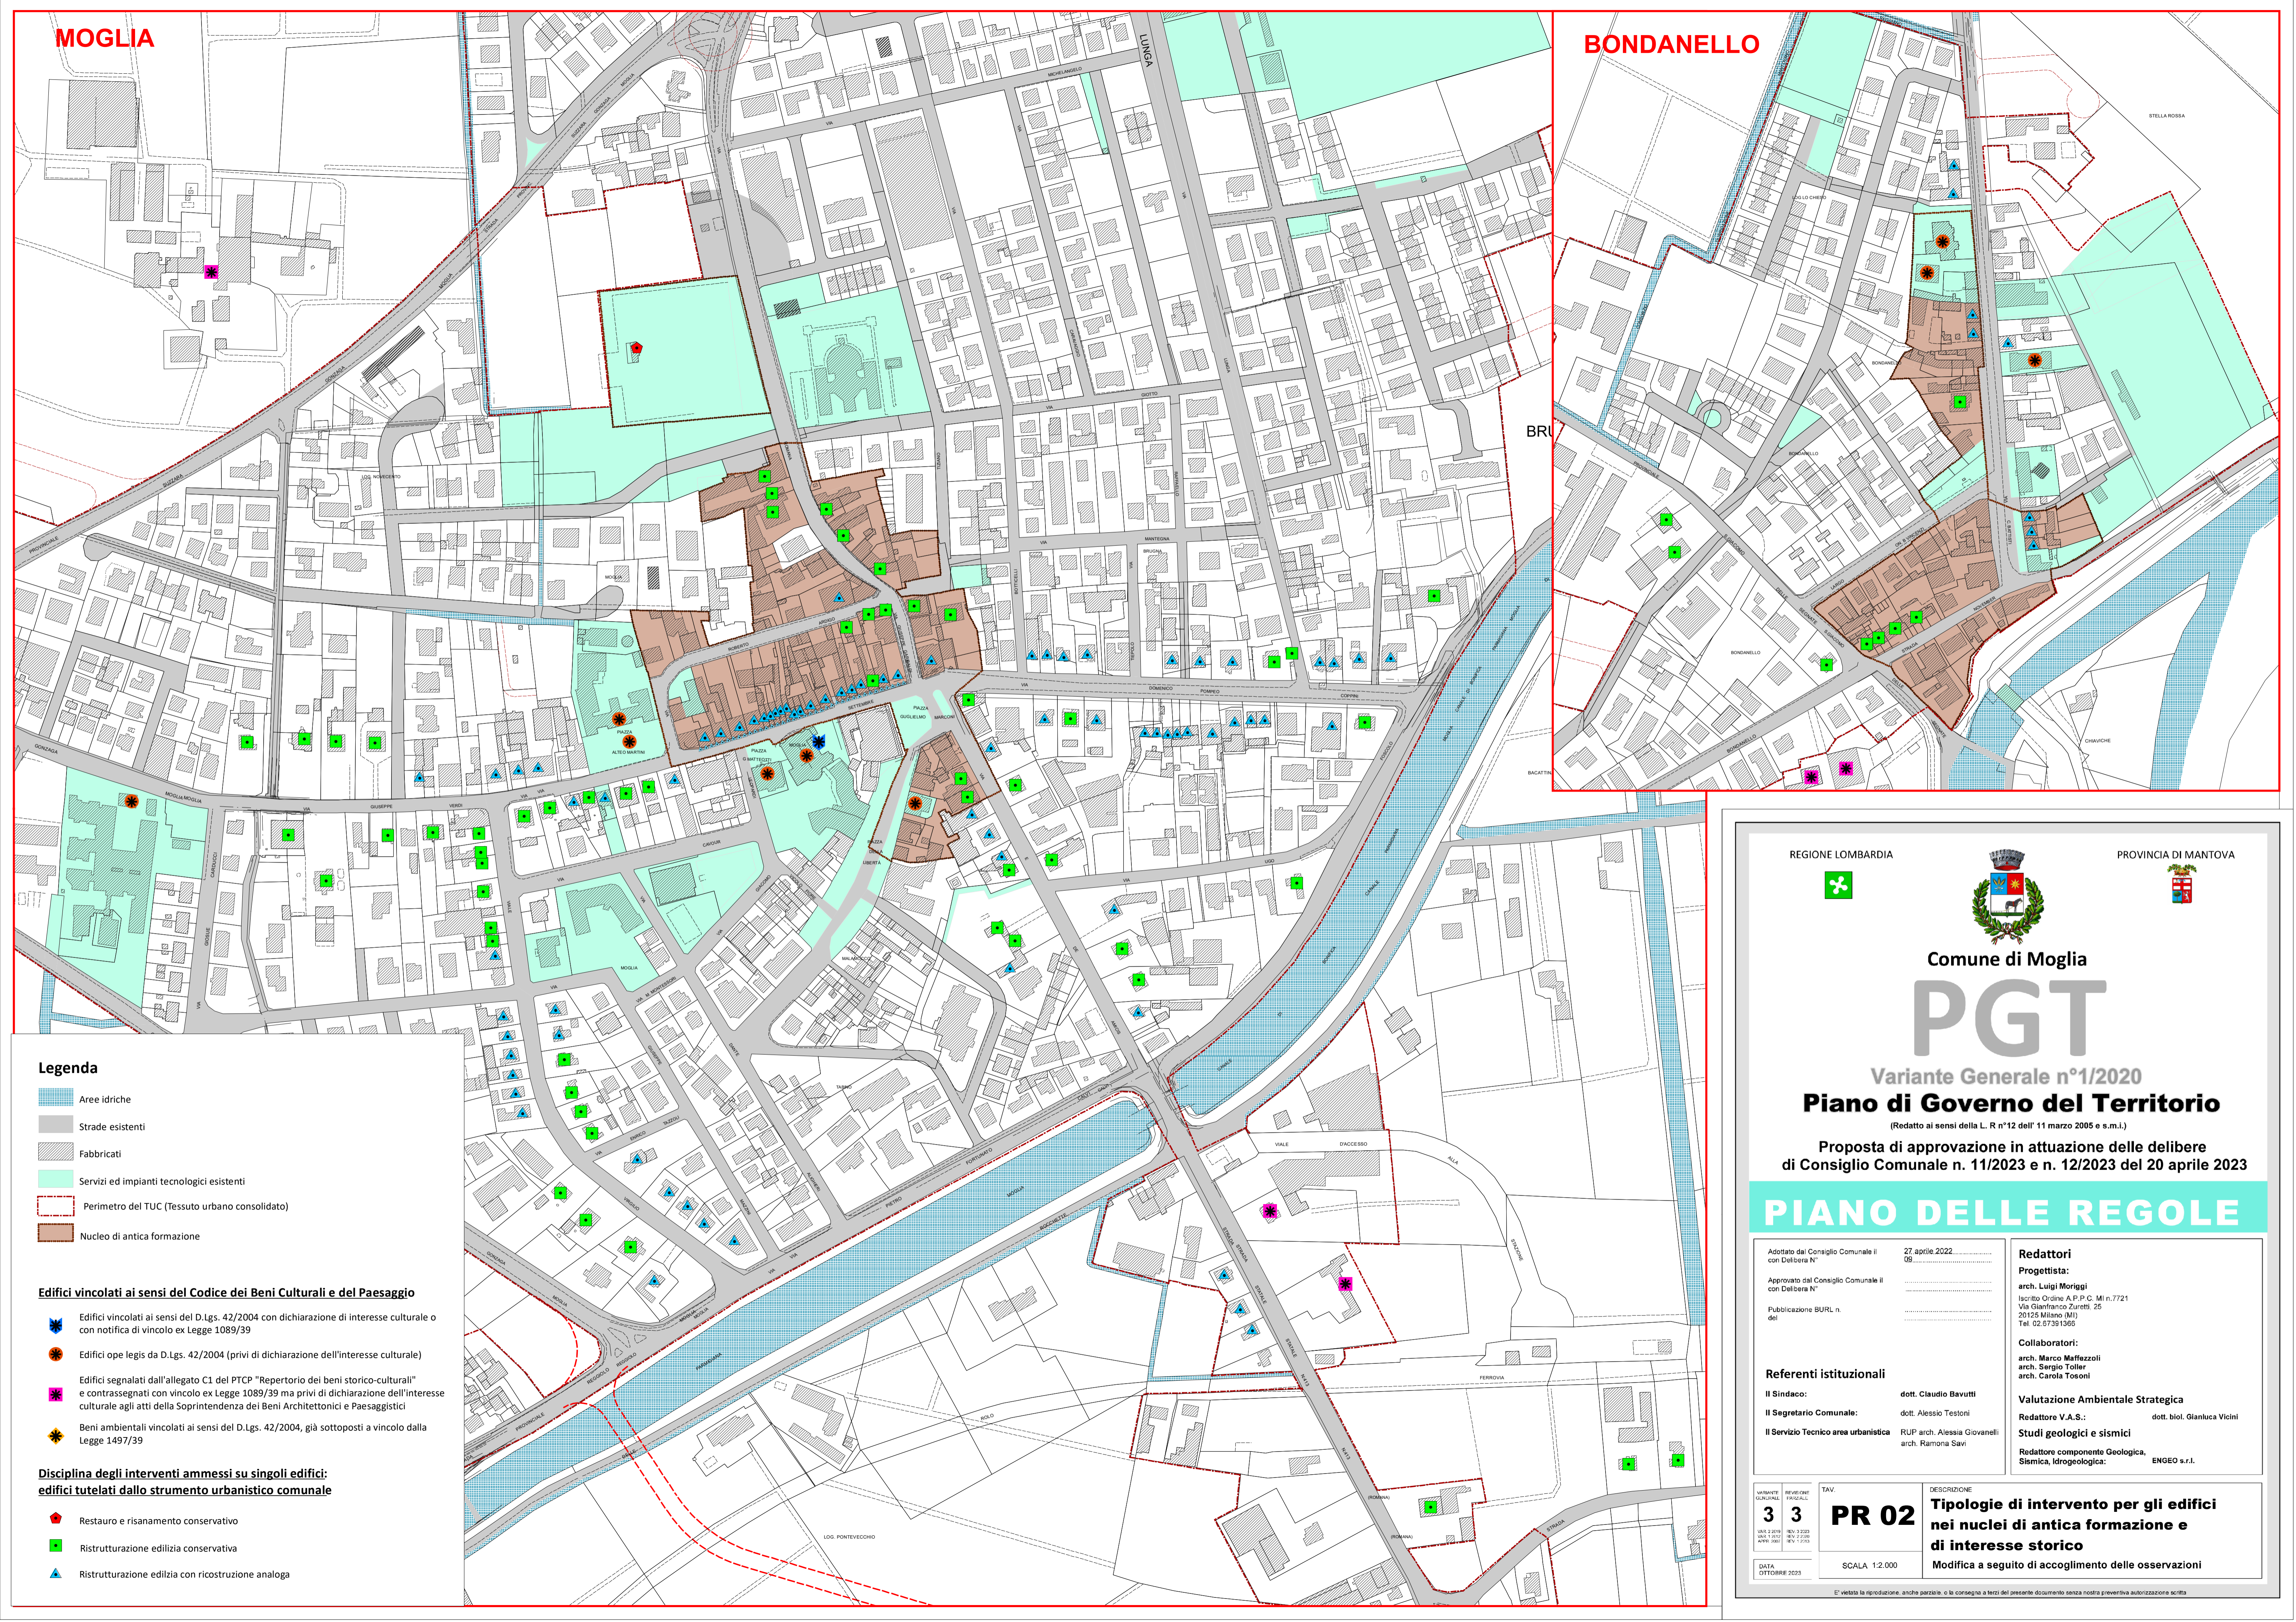

BR

BACATIN

- Legenda**
- Aree idriche
 - Strade esistenti
 - Fabbricati
 - Servizi ed impianti tecnologici esistenti
 - Perimetro del TUC (Tessuto urbano consolidato)
 - Nucleo di antica formazione

Edifici vincolati ai sensi del Codice dei Beni Culturali e del Paesaggio

- Edifici vincolati ai sensi del D.Lgs. 42/2004 con dichiarazione di interesse culturale con notifica di vincolo ex Legge 1089/39
- Edifici ope legis da D.Lgs. 42/2004 (privi di dichiarazione dell'interesse culturale)
- Edifici segnalati dall'allegato C1 del P.T.C.P. "Repertorio dei beni storico-culturali" e contrassegnati con vincolo ex Legge 1089/39 ma privi di dichiarazione dell'interesse culturale agli atti della Soprintendenza dei Beni Architettonici e Paesaggistici
- Beni ambientali vincolati ai sensi del D.Lgs. 42/2004, già sottoposti a vincolo dalla Legge 1497/39

Disciplina degli interventi ammessi su singoli edifici: edifici tutelati dallo strumento urbanistico comunale

- Restauro e risanamento conservativo
- Ristrutturazione edilizia conservativa
- Ristrutturazione edilizia con ricostruzione analoga

REGIONE LOMBARDA



PROVINCIA DI MANTOVA



Comune di Moglia

PGT

Variante Generale n°1/2020

Piano di Governo del Territorio

(Redatto ai sensi della L. R n°12 dell' 11 marzo 2005 e s.m.i.)

Proposta di approvazione in attuazione delle delibere di Consiglio Comunale n. 11/2023 e n. 12/2023 del 20 aprile 2023

PIANO DELLE REGOLE

Adottato dal Consiglio Comunale il 27 aprile 2022 con Delibera N° 09

Approvato dal Consiglio Comunale il 09 aprile 2023 con Delibera N° 09

Pubblicazione BURL n. del

Redattori
Progettista:
 arch. Luigi Moriggi
 iscritto Ordine A.P.P.C. MI n.7721
 Via Gianfranco Zuretti, 25
 20125 Milano (MI)
 Tel. 02.67391365

Referenti istituzionali
 Il Sindaco: dott. Claudio Bavutti
 Il Segretario Comunale: dott. Alessio Testoni
 Il Servizio Tecnico area urbanistica: RUP arch. Alessia Giovanelli arch. Ramona Savi

Collaboratori:
 arch. Marco Maffezzoli
 arch. Sergio Toller
 arch. Carola Tosoni

Valutazione Ambientale Strategica
 Redattore V.A.S.: dott. biol. Gianluca Vicini

Studi geologici e sismici
 Redattore componente Geologica, Sismica, Idrogeologica: ENGE0 s.r.l.

VARIANTE CULMINALE	REVISIONE PRELIMINARE	TAV. FASCICOLA
3	3	PR 02
VAL 2 2024 VAL 1 2023 APR 2023	REV 3 2023 REV 2 2023 REV 1 2023	DESCRIZIONE
DATA OTTOBRE 2023	SCALA 1:2.000	Tipologie di intervento per gli edifici in nuclei di antica formazione e di interesse storico Modifica a seguito di accoglimento delle osservazioni

E' vietata la riproduzione, anche parziale, o la consegna a terzi del presente documento senza nostra preventiva autorizzazione scritta