



24 23 22 21 20 19 18 17 16 15 14 13 12 11 10 9 8 7 6 5 4 3 2 1

SCALA INT.


GRADONATA

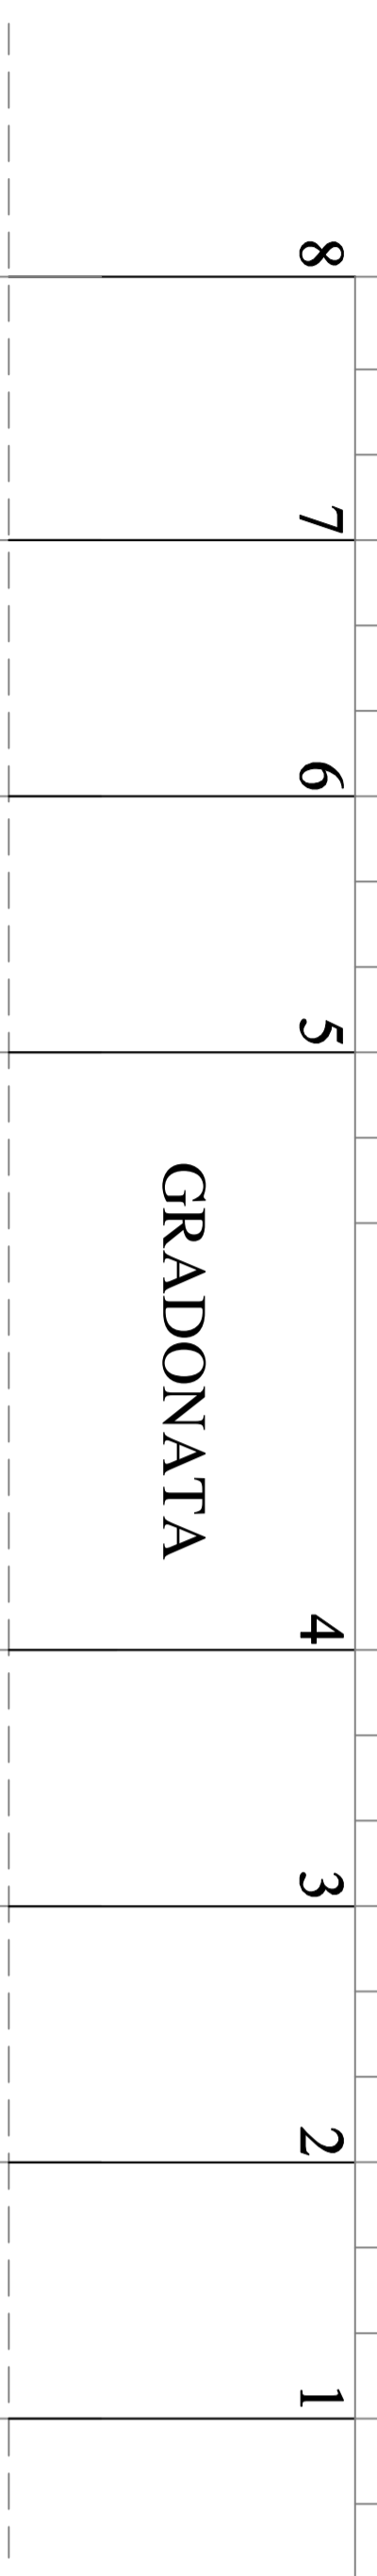

PIANTA
Scala 1:50

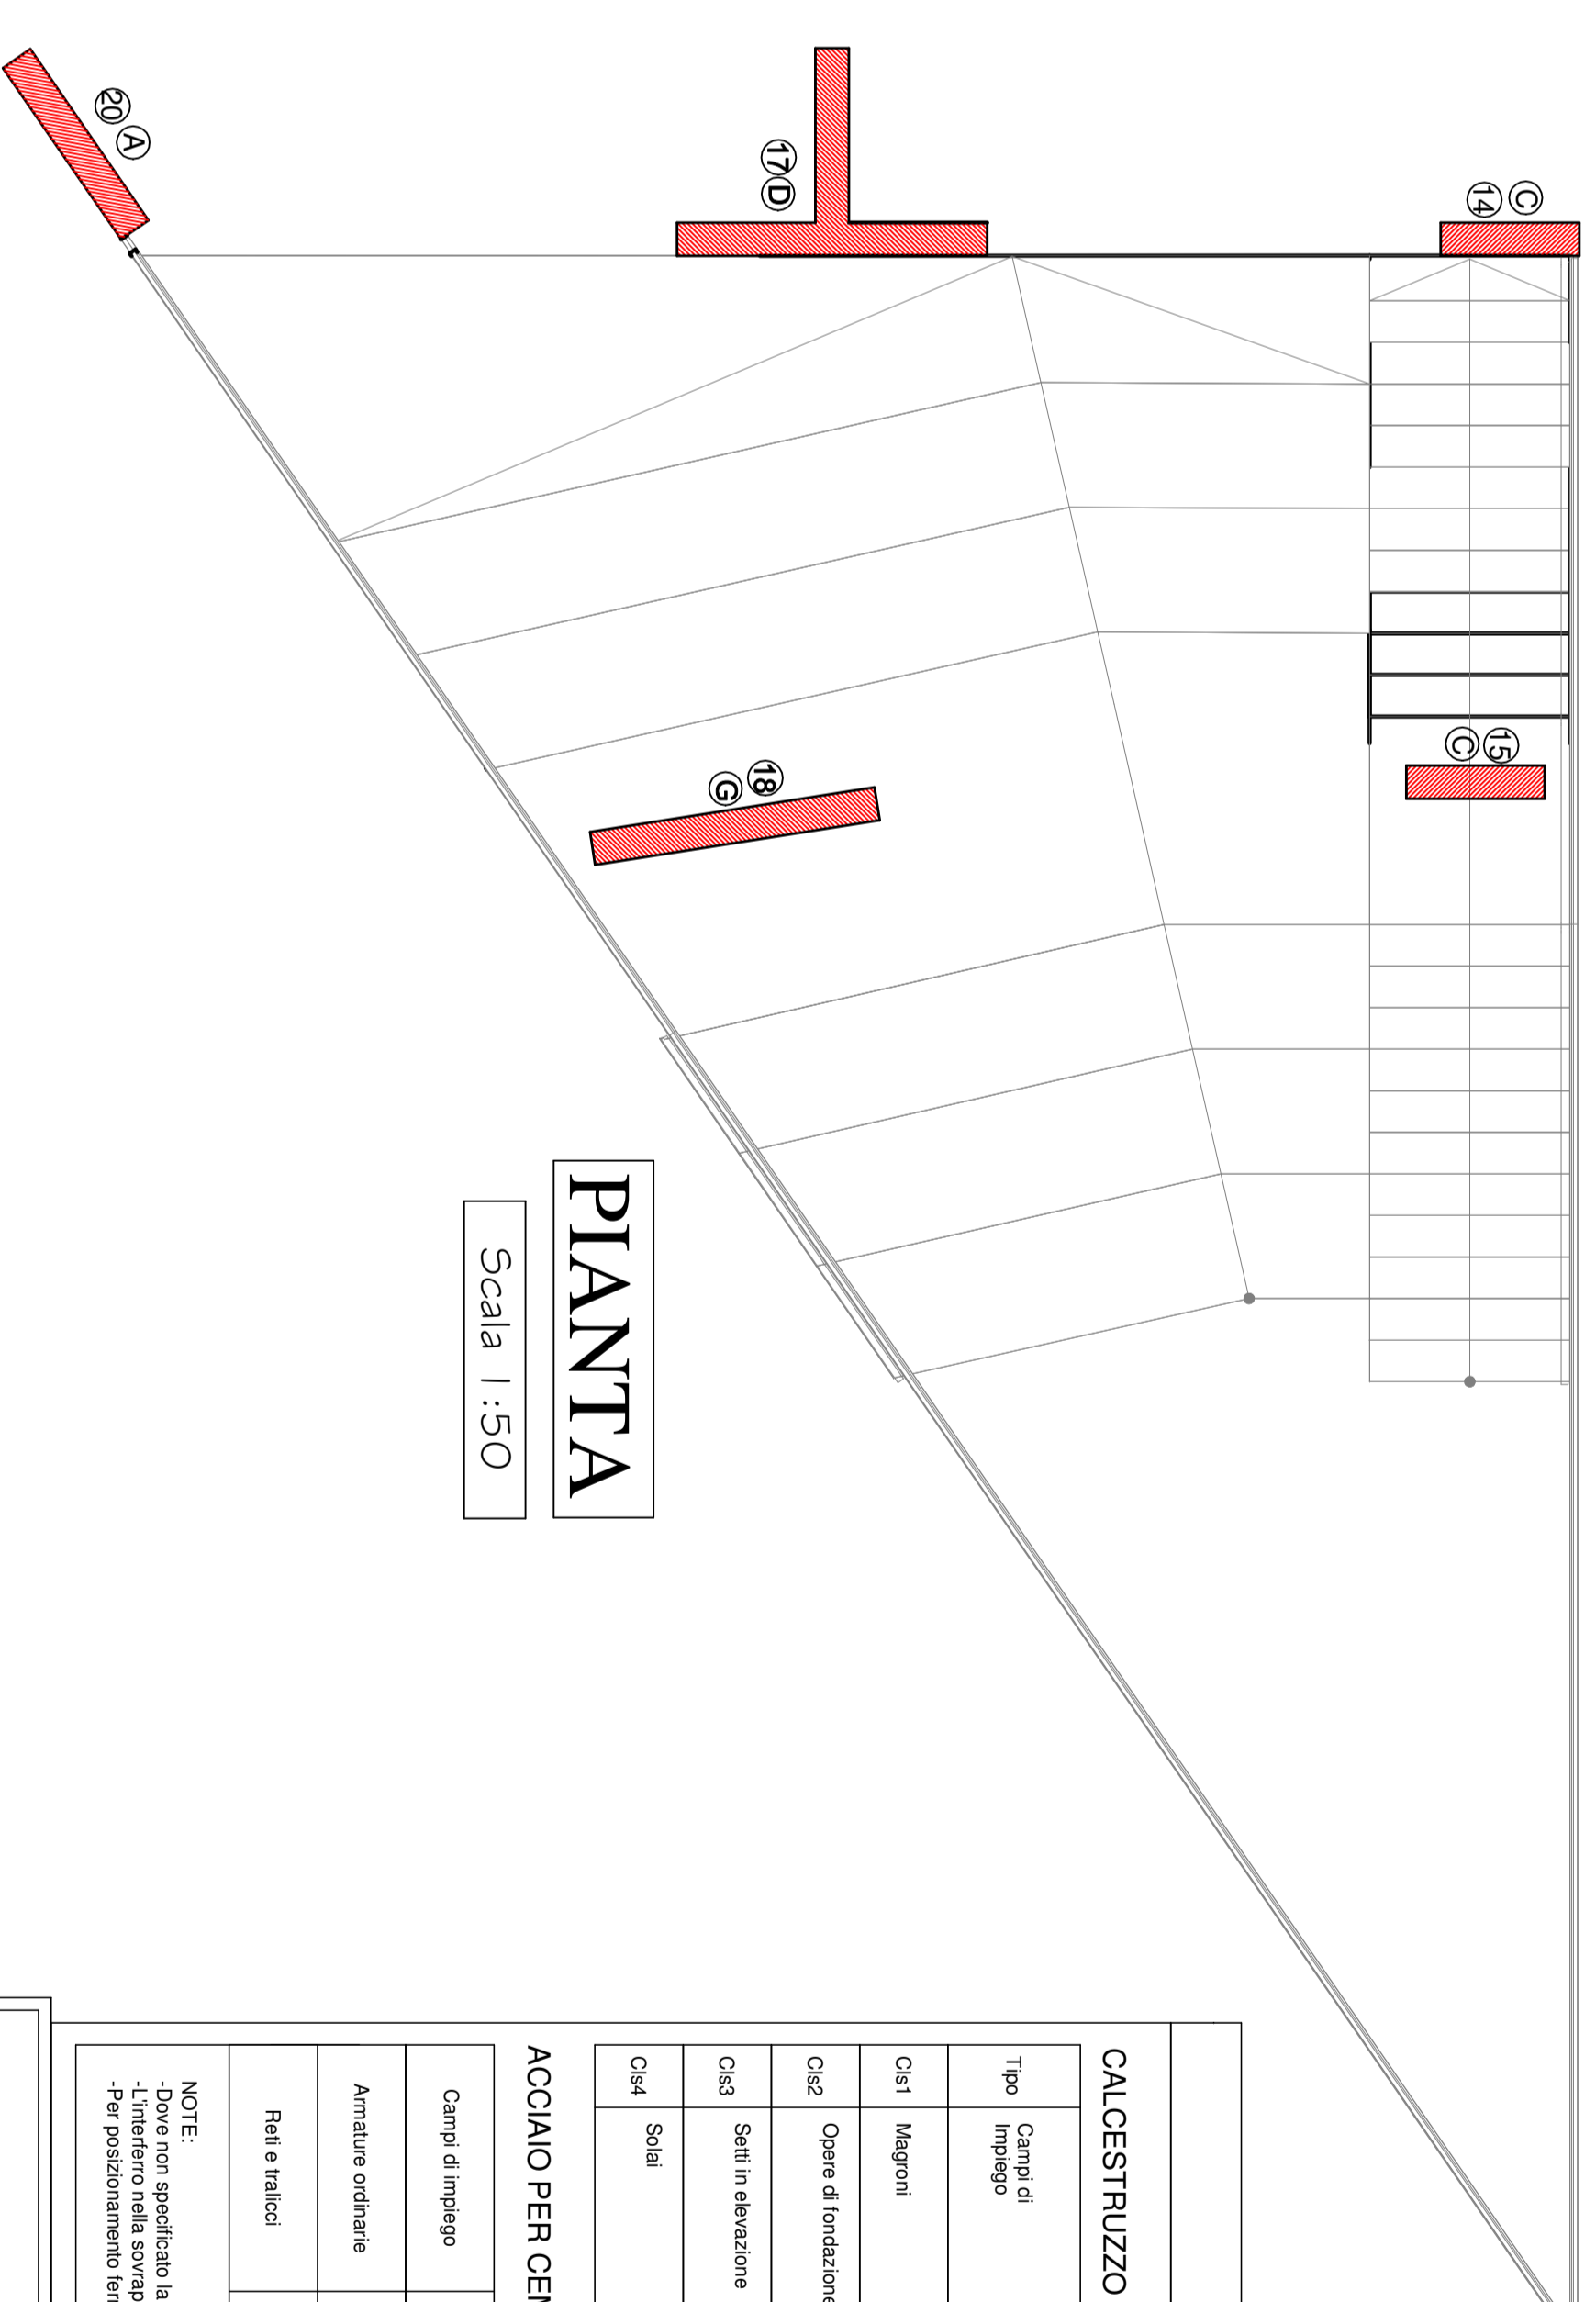

SEZIONE GRADONATA
Scala 1:25

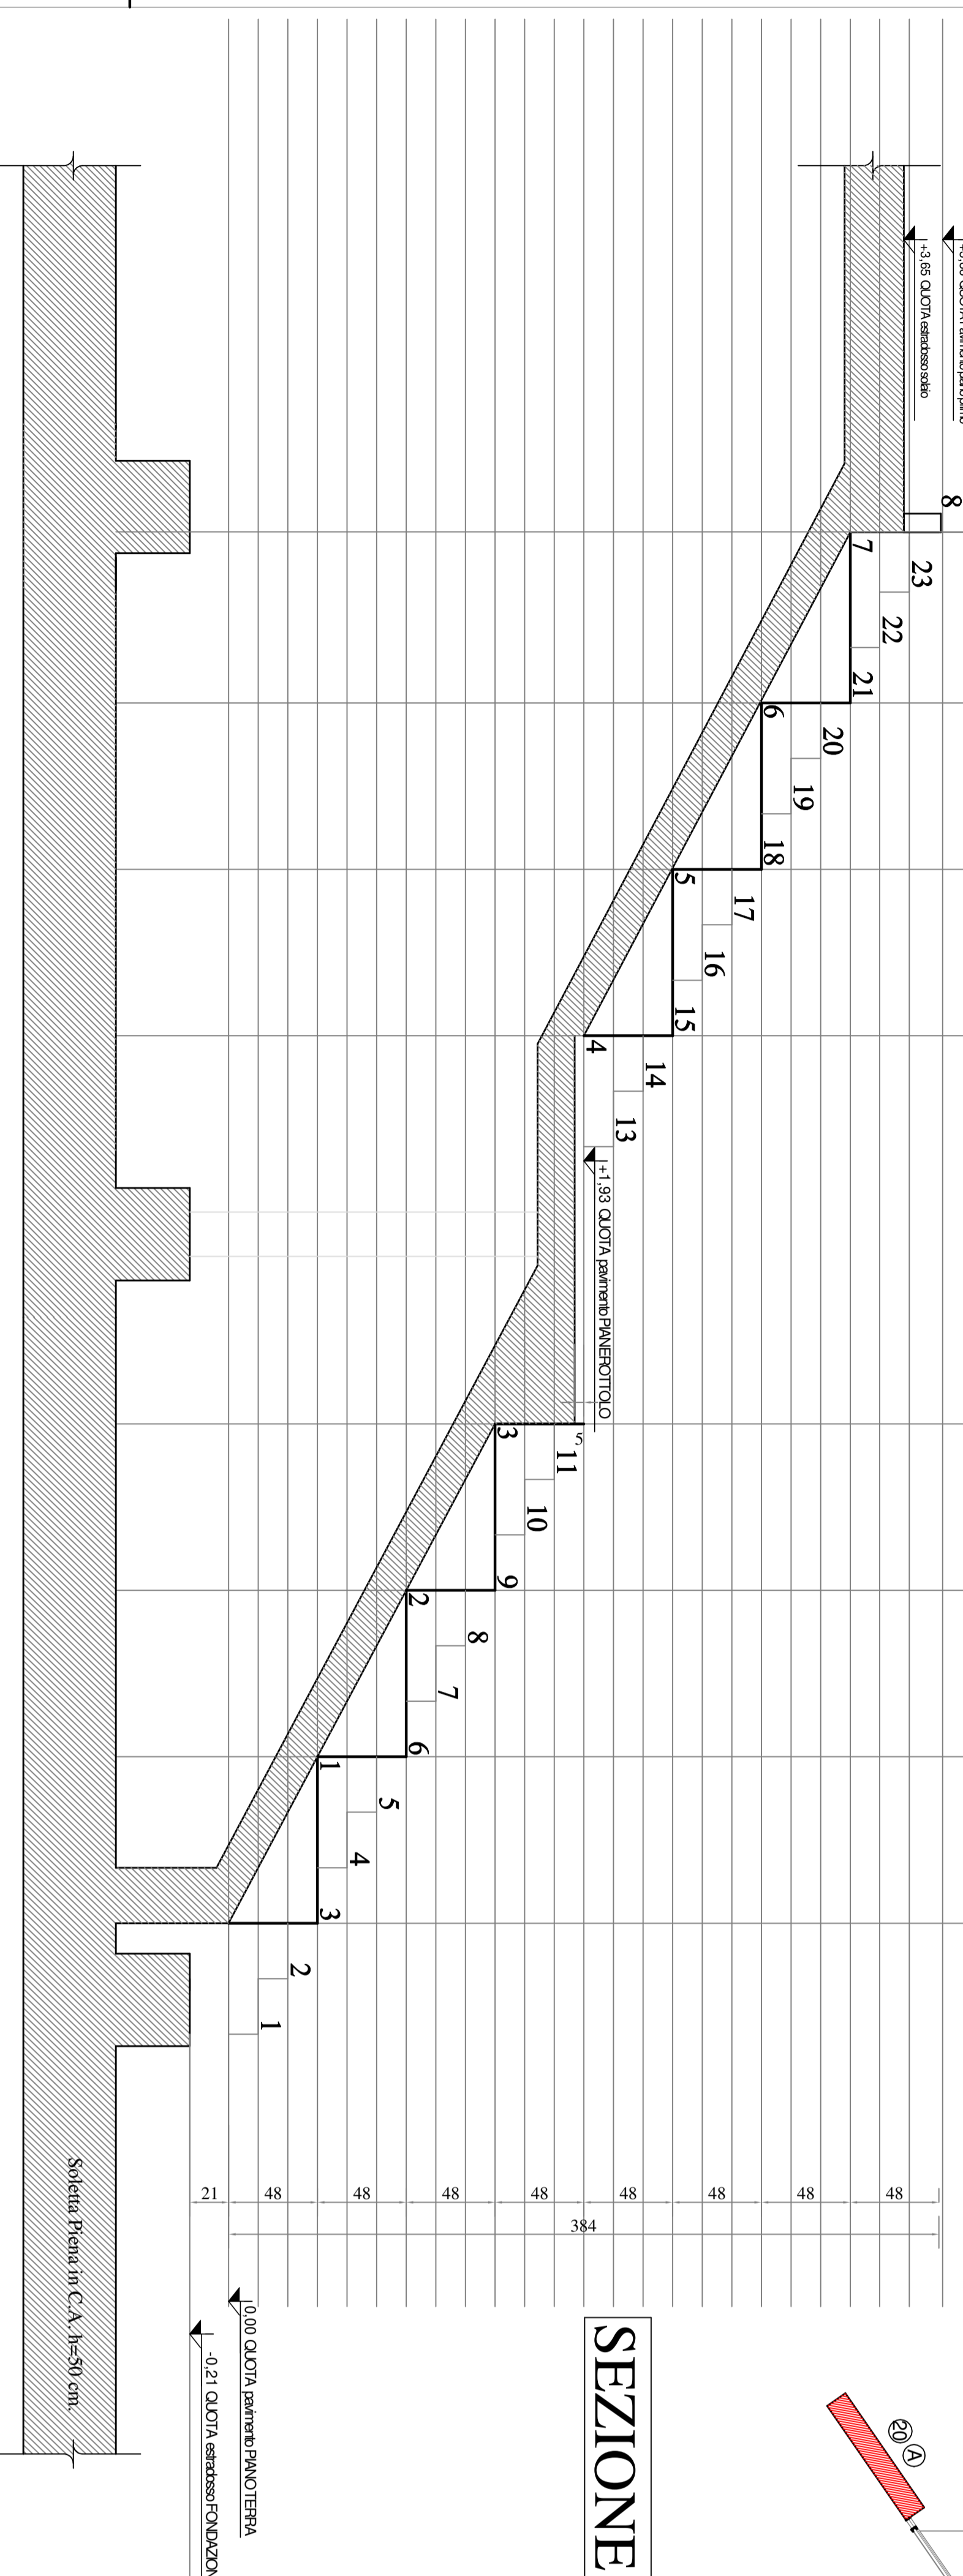

ARMATURA SOLETTA
Scala 1:25

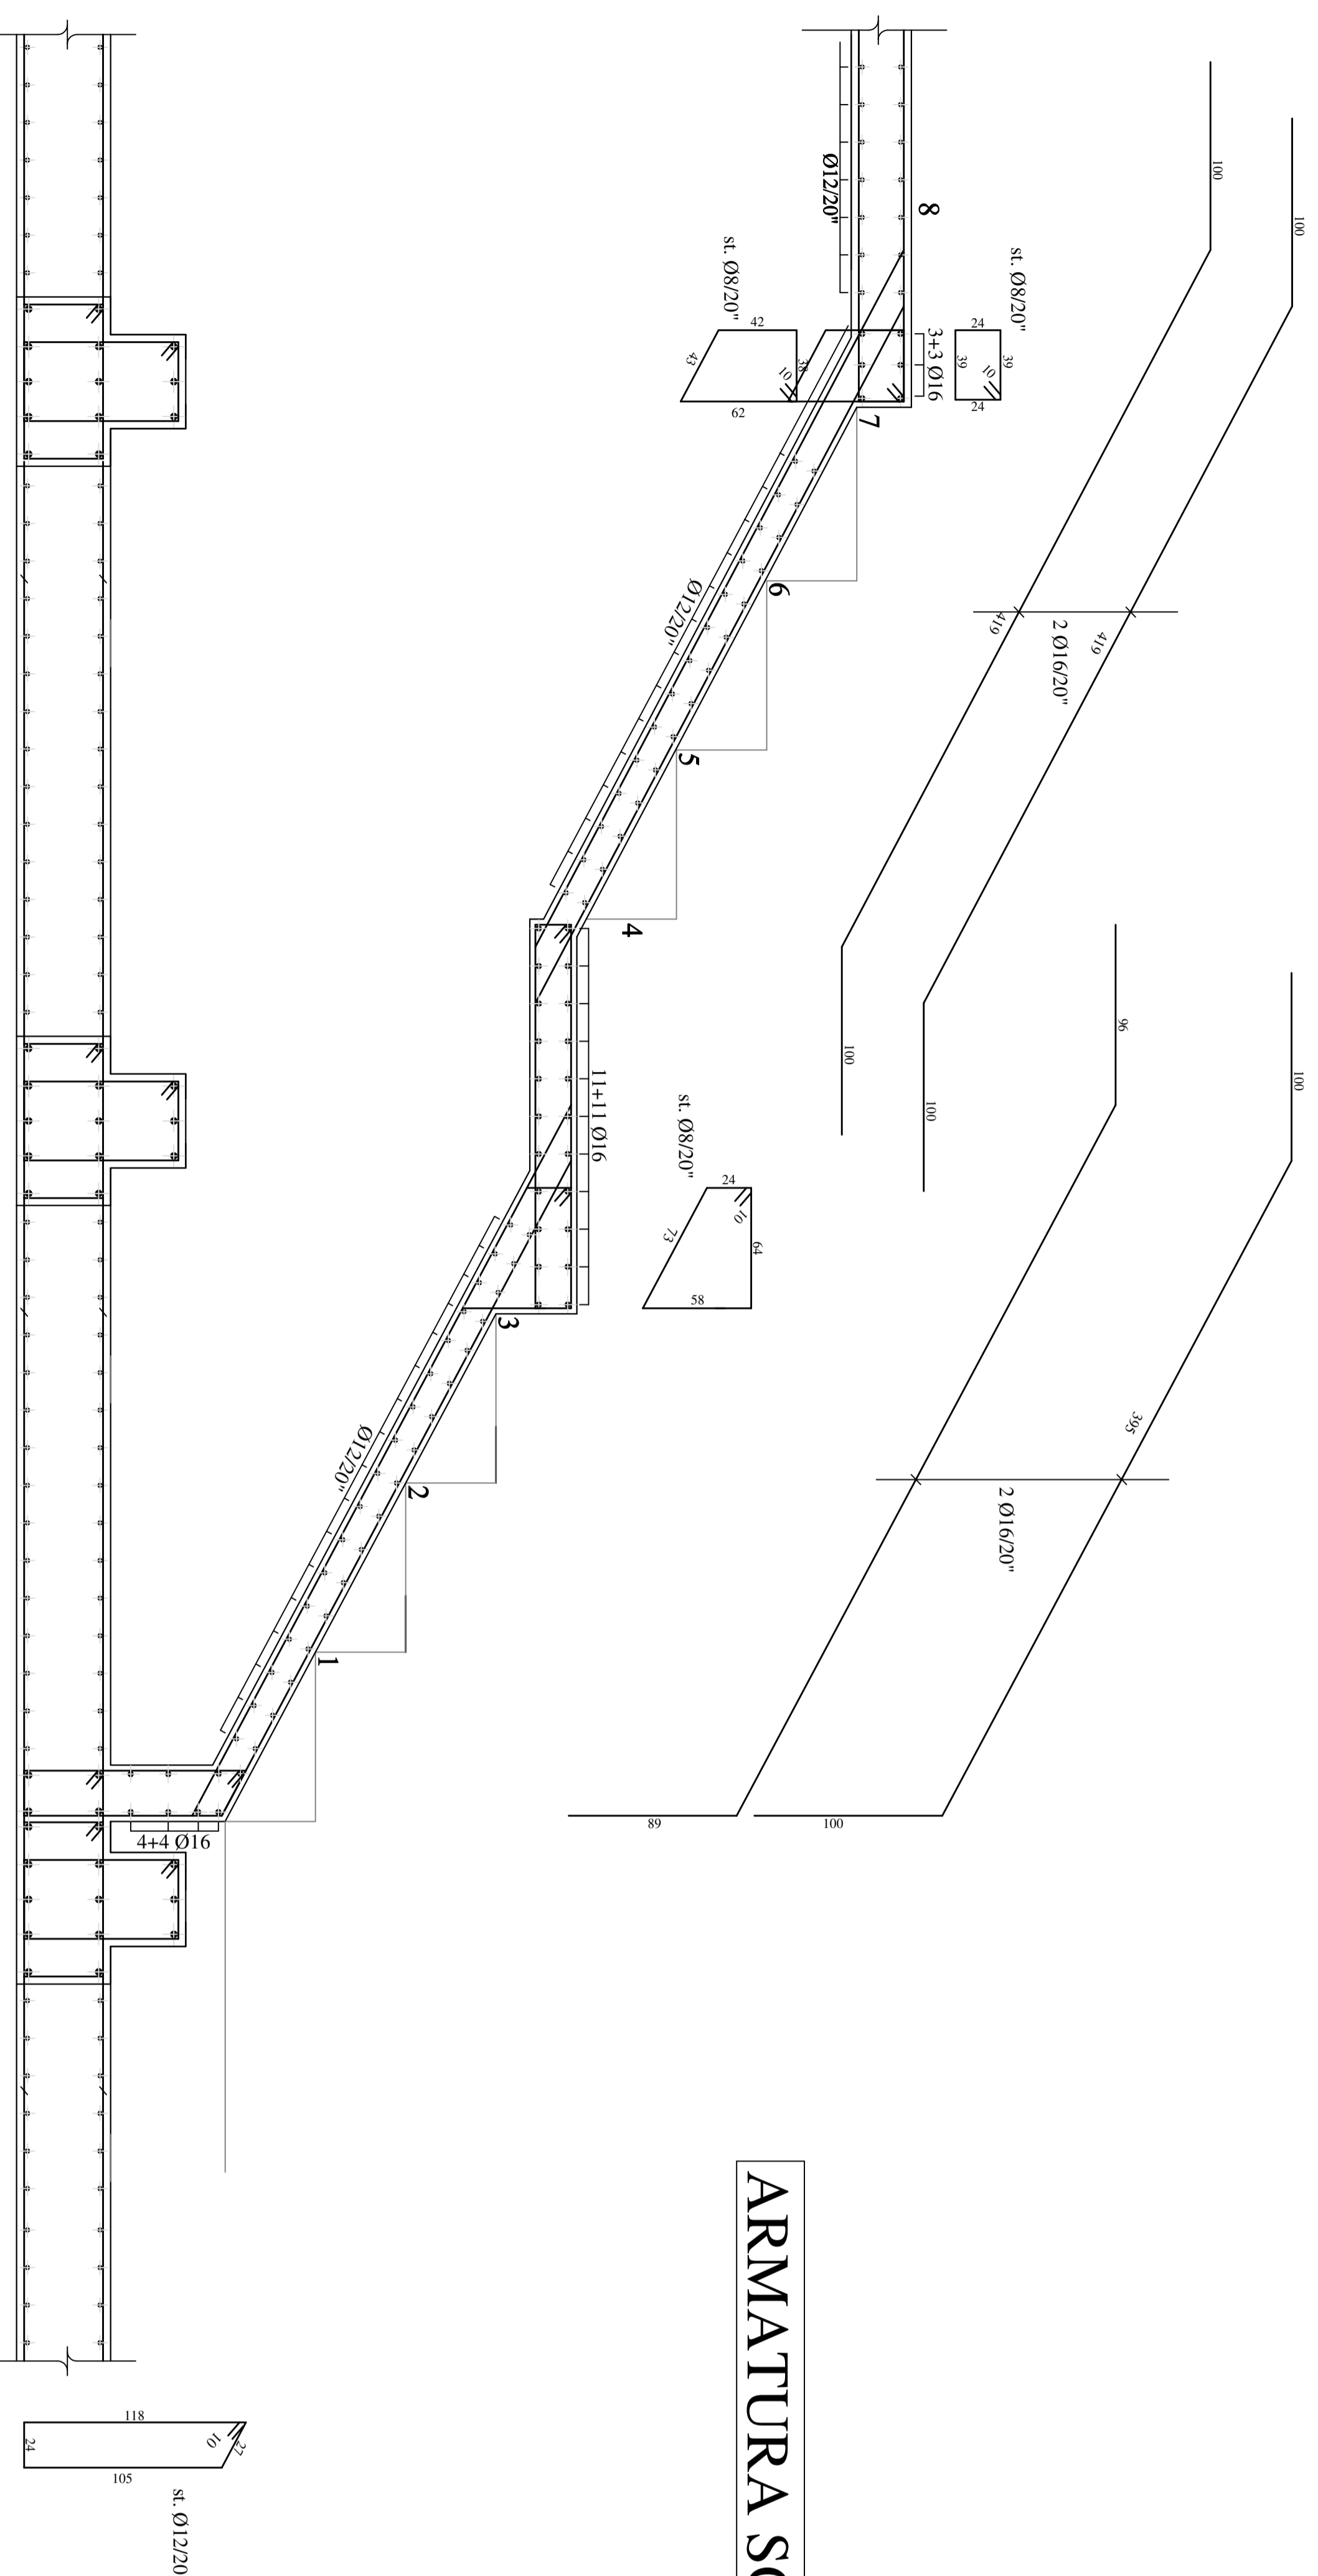



